



MONTPELLIER

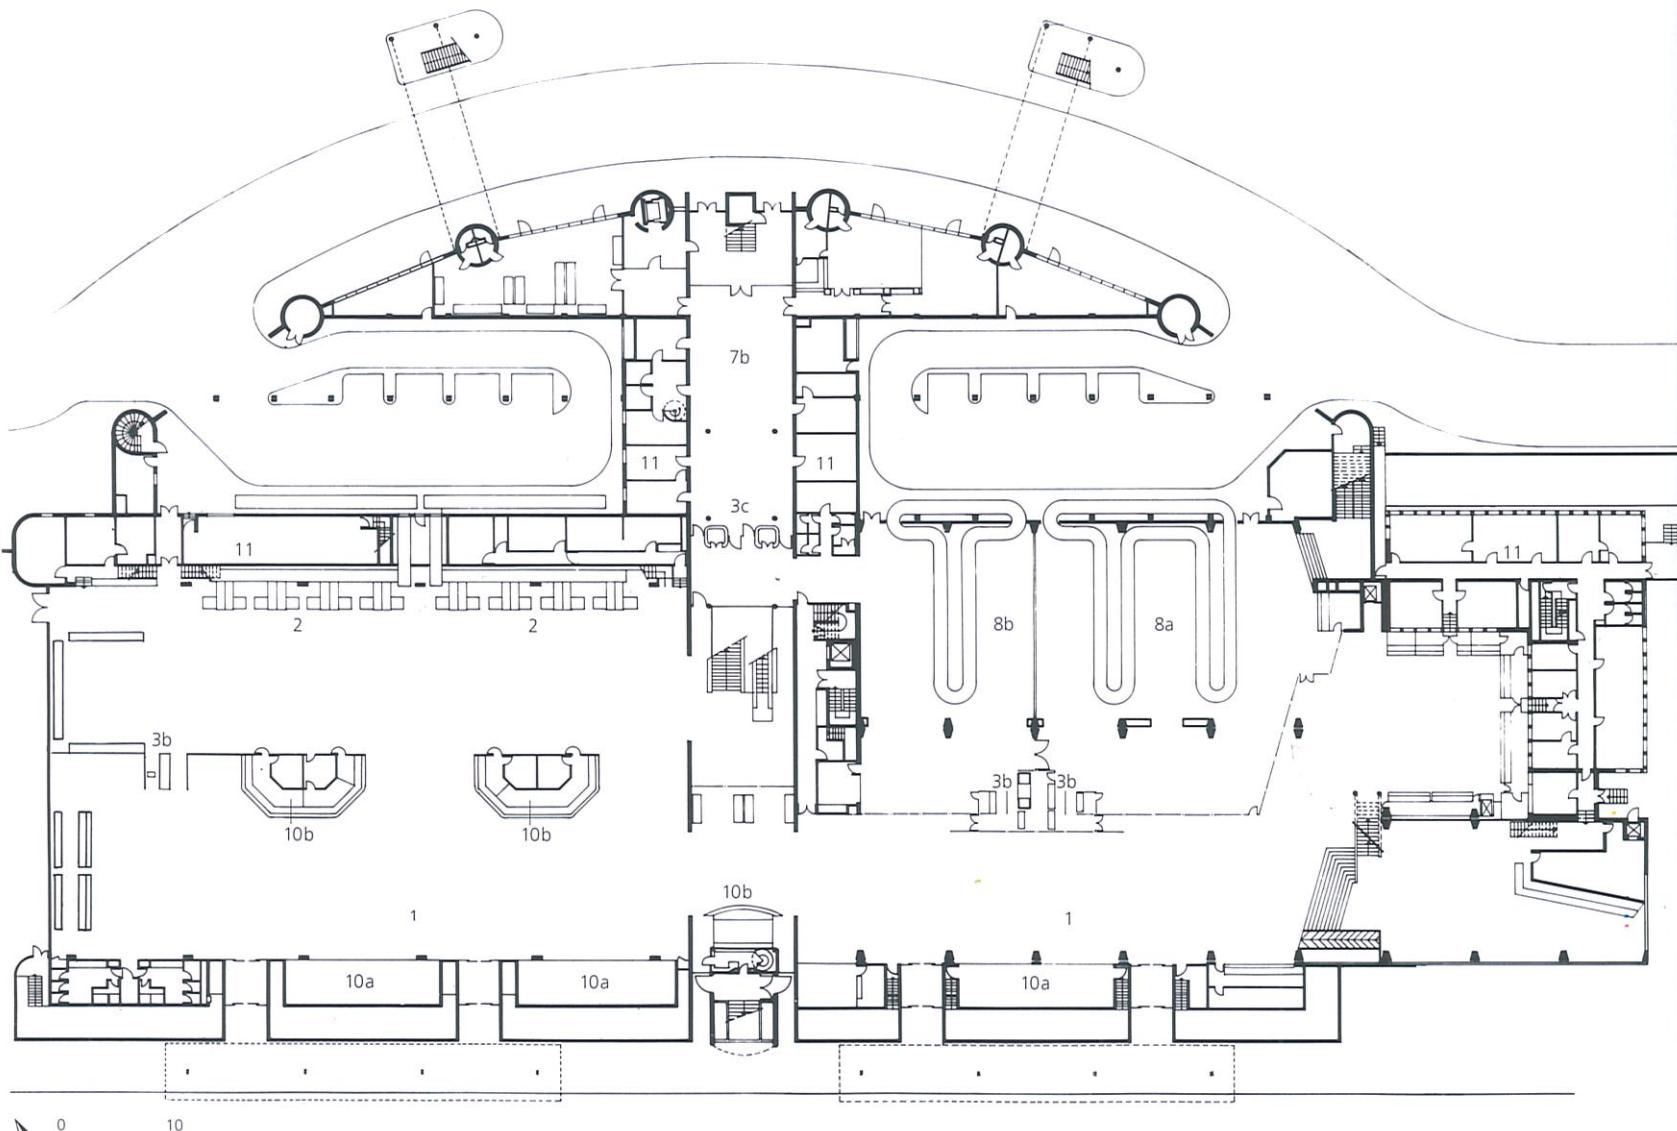

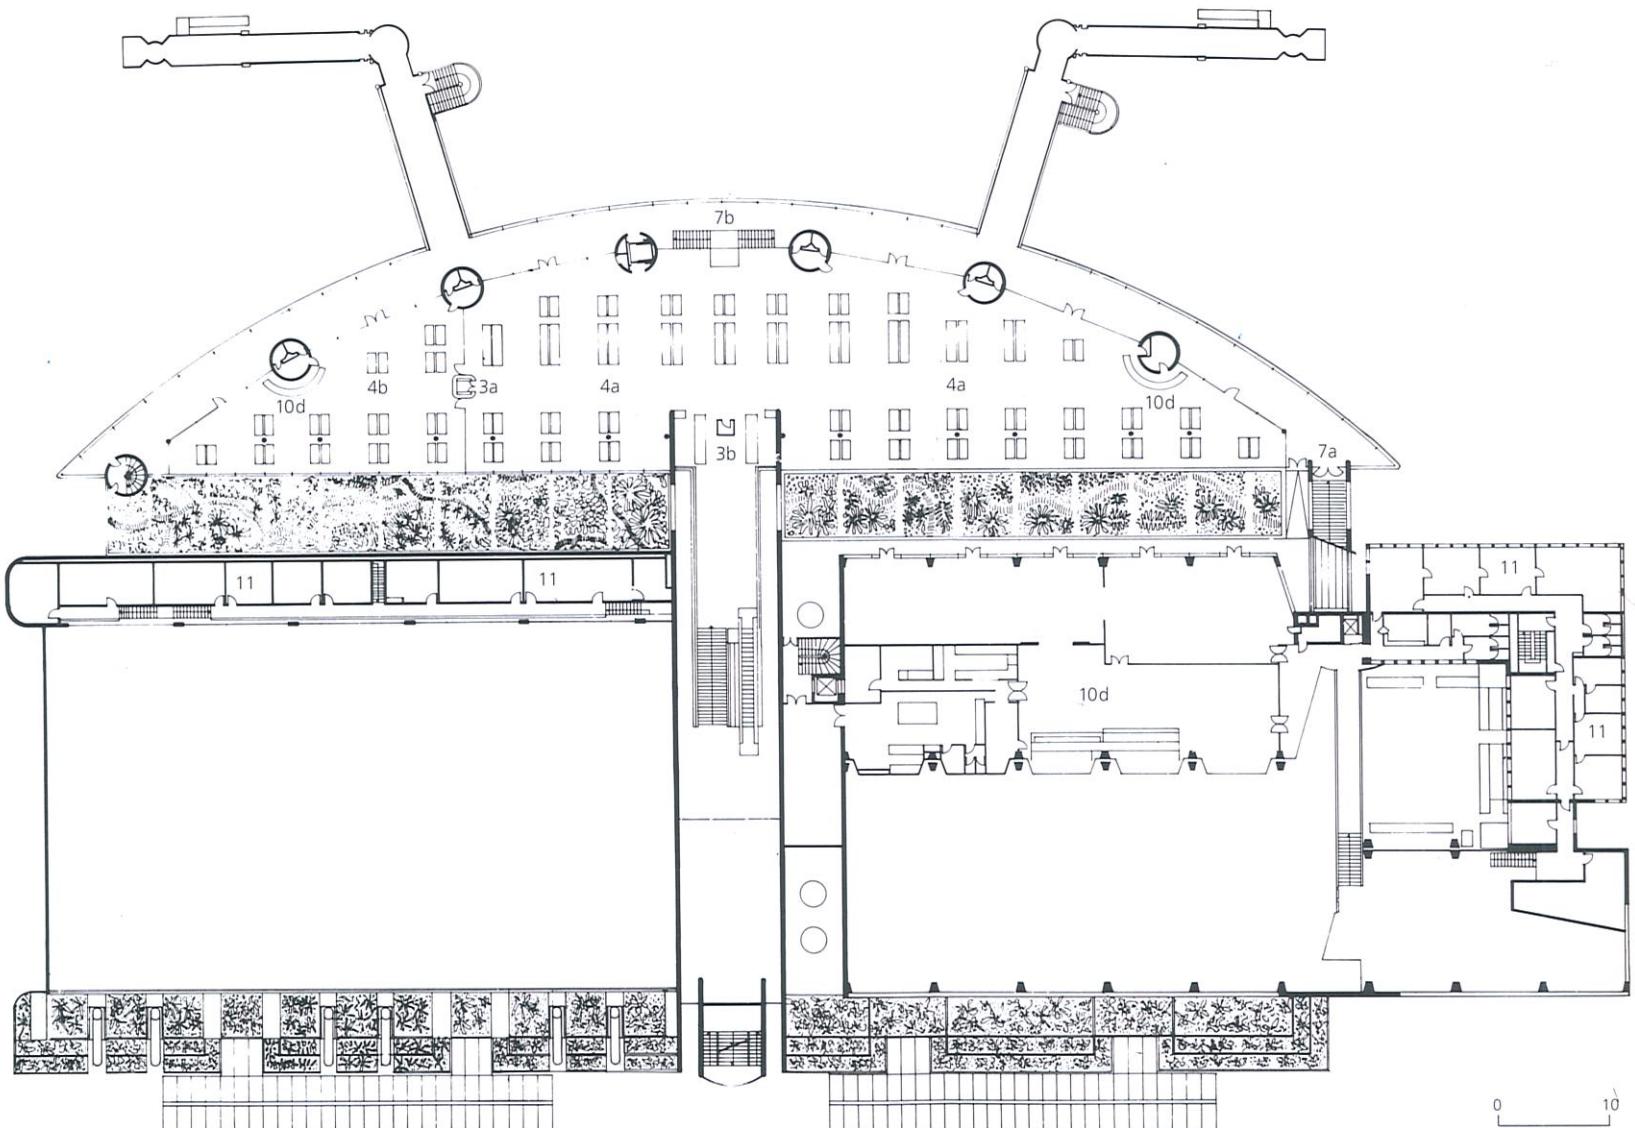

Page de gauche, en haut


Plan du rez-de-chaussée.

Ci-dessus

Plan de l'étage.

Légende des plans

- 1. Hall public
- 2a. Enregistrement - départs «domestique»
- 2b. Enregistrement - départs «international»
- 3a. Contrôle émigration
- 3b. Contrôle sûreté
- 3c. Contrôle immigration
- 3d. Contrôle douanier
- 4a. Attente embarquement «domestique»
- 4b. Attente embarquement «international»
- 7a. Arrivées «domestique»
- 7b. Arrivées «international»
- 8a. Livraison des bagages «domestique»
- 8b. Livraison des bagages «international»
- 10a. Commerces
- 10b. Information
- 10d. Restauration
- 11. Bureaux administratifs

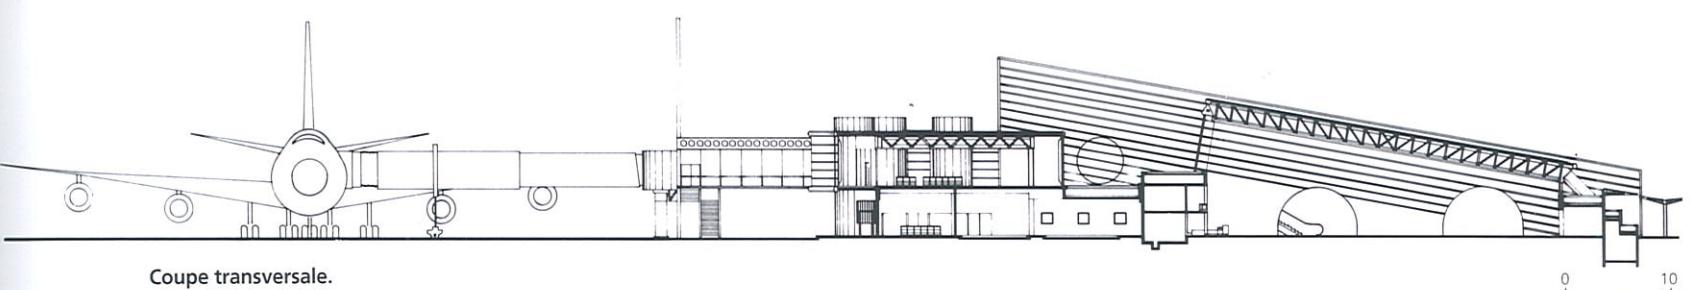

Coupe transversale.



Façade Sud.