
FFT
Projet d'extension
du Stade de Roland Garros
Stade Georges Hébert

PLANS DES NIVEAUX


pièce B



avril 2009

| A3

Plan du Niveau Sous-Sol - ech : 1/500

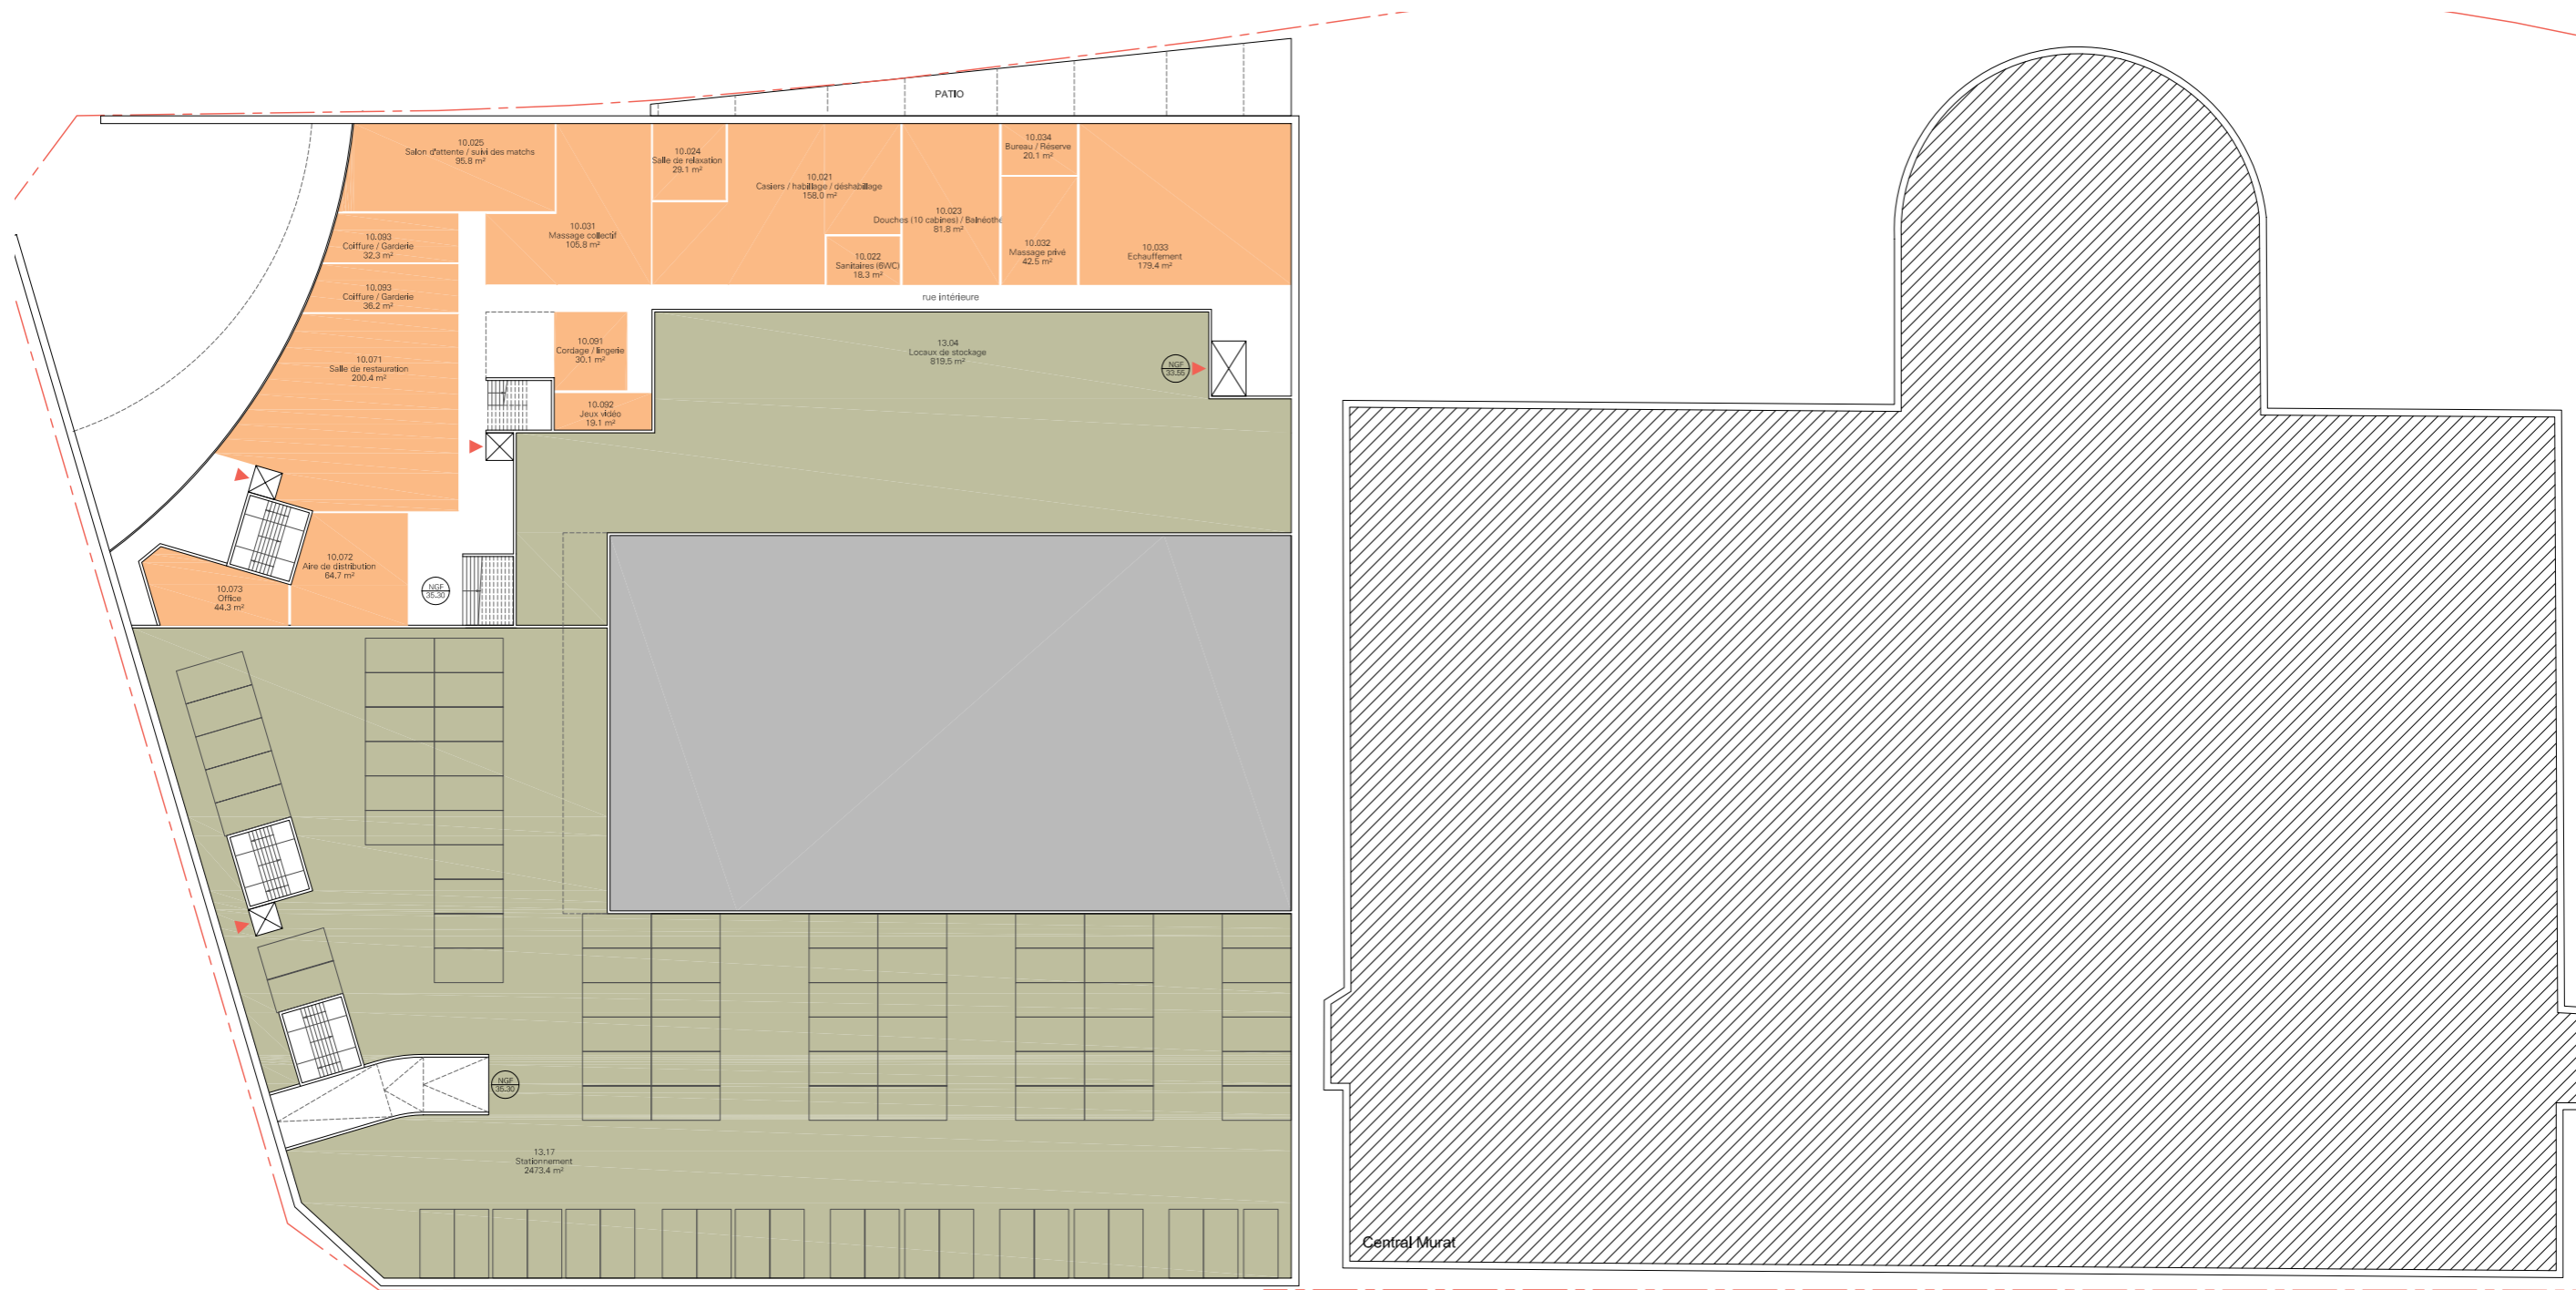

Code Couleur	numero	unité fonctionnelles	nom	S ² Programme	S ² Projet
Orange	10.021	espace joueurs	Casiers / habillage / déshabillage	150 m ²	158.0 m ²
	10.022	espace joueurs	Sanitaires (6WC)	18 m ²	18.3 m ²
	10.023	espace joueurs	Douches (10 cabines) / Balnéothérapie	80 m ²	81.8 m ²
	10.024	espace joueurs	Salle de relaxation	25 m ²	29.1 m ²
	10.025	espace joueurs	Salon d'attente / suivi des matchs	100 m ²	95.8 m ²
	10.031	espace joueurs	Massage collectif	100 m ²	105.8 m ²
	10.032	espace joueurs	Massage privé	40 m ²	42.5 m ²
	10.033	espace joueurs	Echauffement	150 m ²	179.4 m ²
	10.034	espace joueurs	Bureau / Réserve	20 m ²	20.1 m ²
	10.071	espace joueurs	Salle de restauration	150 m ²	200.4 m ²
	10.072	espace joueurs	Aire de distribution	75 m ²	64.7 m ²
	10.073	espace joueurs	Office	45 m ²	44.3 m ²
	10.091	espace joueurs	Cordage / lingerie	30 m ²	30.1 m ²
	10.092	espace joueurs	Jeux vidéo	30 m ²	19.1 m ²
	10.093	espace joueurs	Coiffure / Garderie	30 m ²	36.2 m ²
10.093	espace joueurs	Coiffure / Garderie	30 m ²	32.3 m ²	
13.04	serv. géné	Locaux de stockage	3000 m ²	819.5 m ²	
13.17	serv. géné	Stationnement	2500 m ²	2473.4 m ²	
				-	4450.7 m ²

Plan du Niveau RDC bas - ech : 1/500

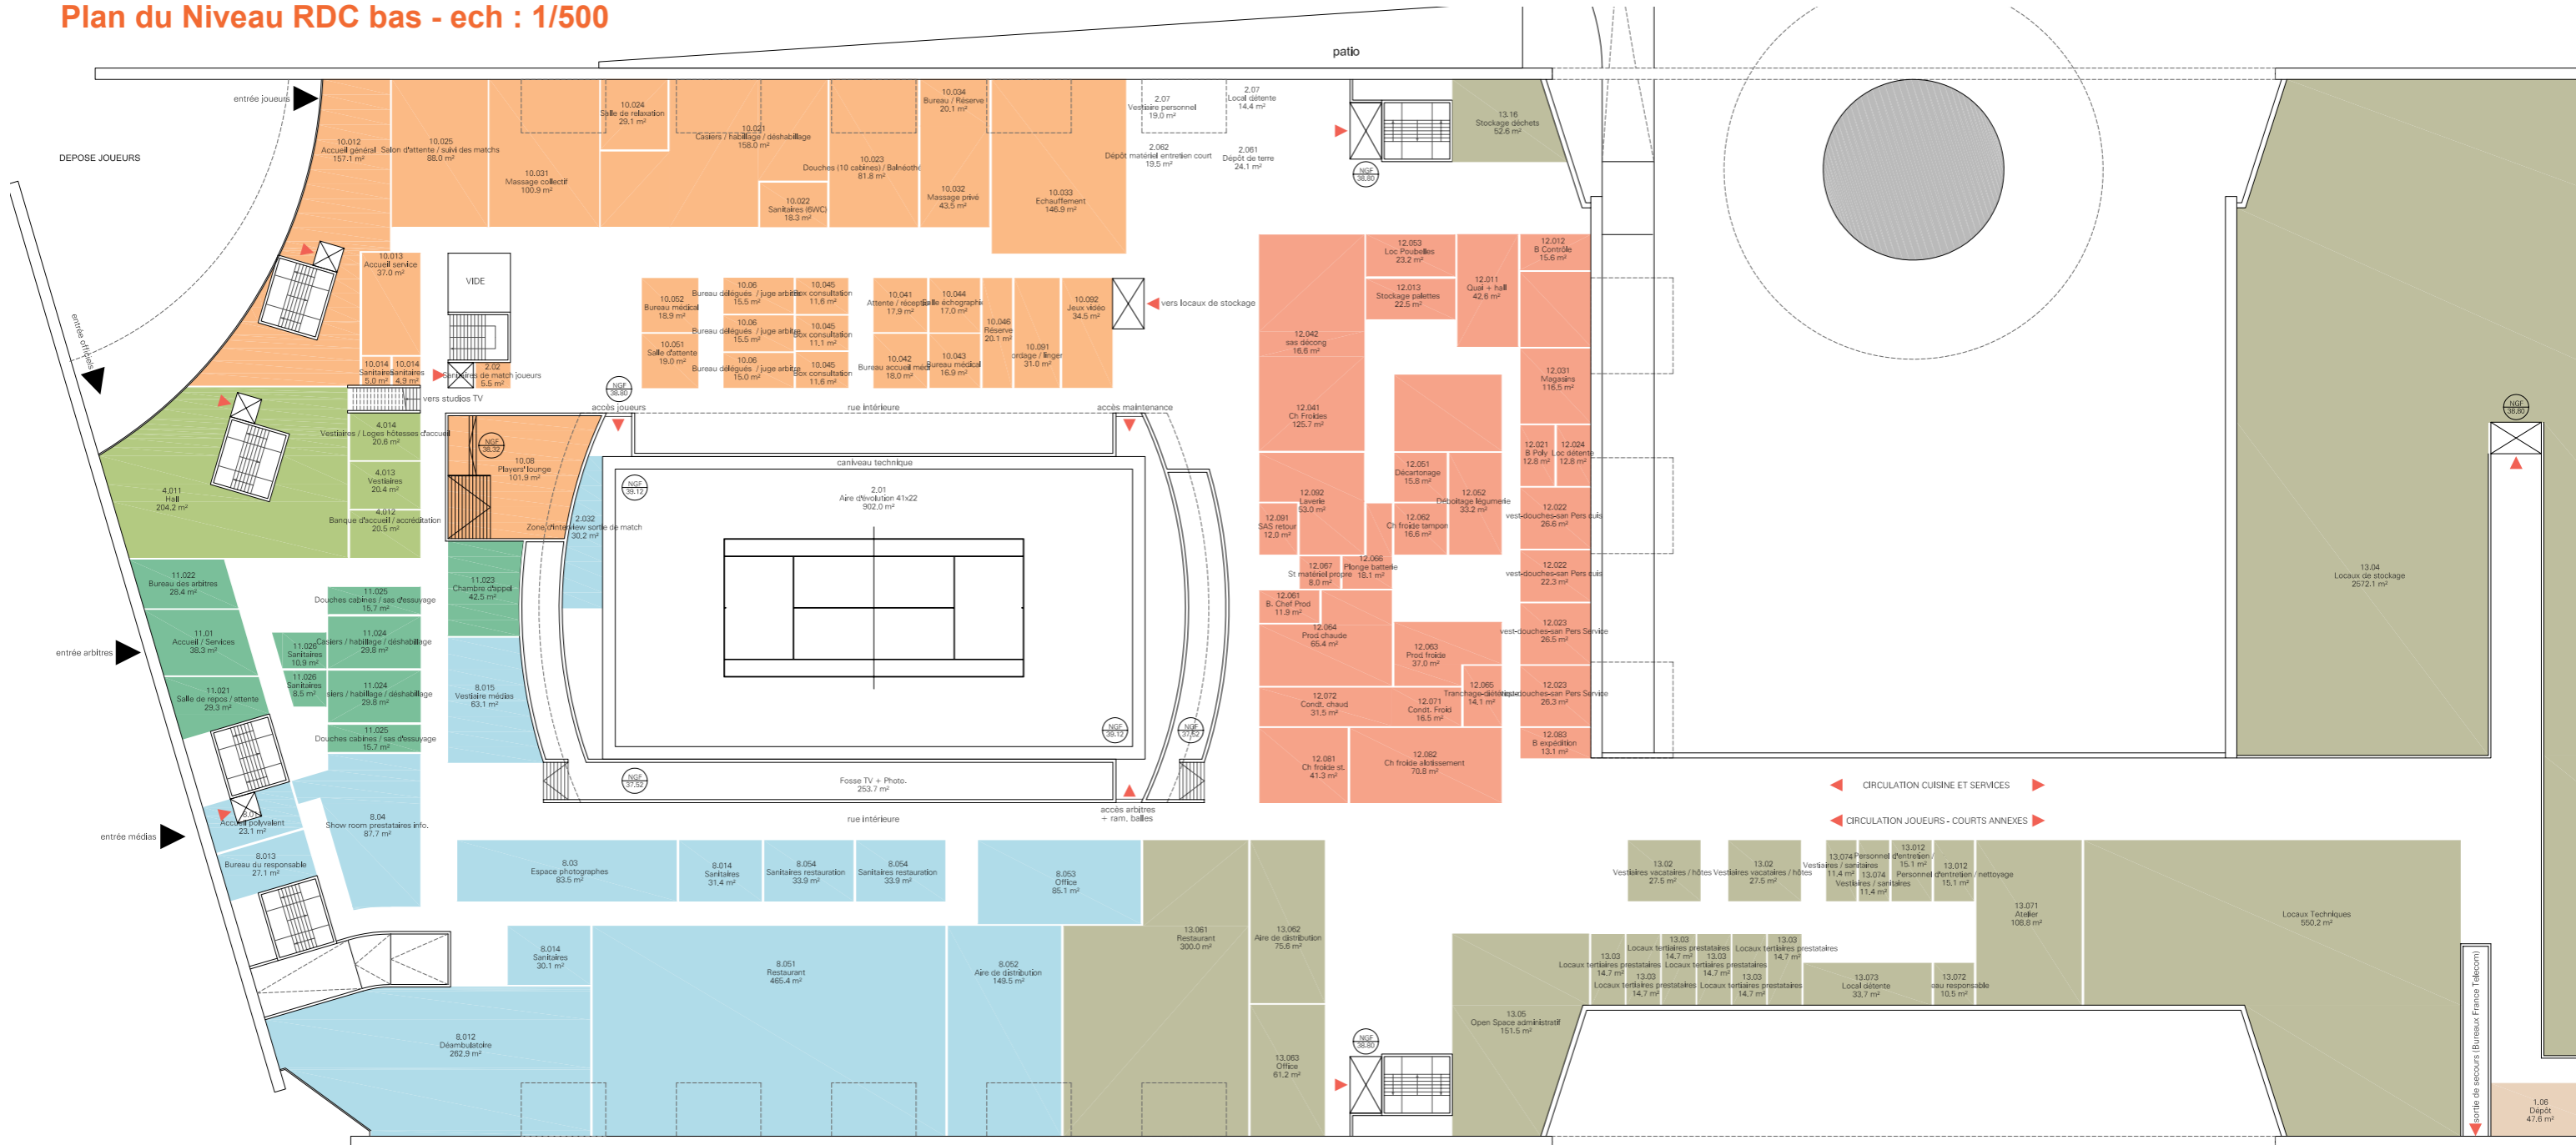




Tableau des Espaces						Tableau des Espaces						Tableau des Espaces					
Code Couleur	numero	unité fonctionnelles	nom	S ² Programme	S ² Projet	Code Couleur	numero	unité fonctionnelles	nom	S ² Programme	S ² Projet	Code Couleur	numero	unité fonctionnelles	nom	S ² Programme	S ² Projet
		espace medias	Fosse TV + Photo.	25 m ²	253.7 m ²		11.025	espace arbitres	Douches cabines / sas d'essuyage	15 m ²	15.7 m ²		13.03	serv. généré	Locaux tertiaires prestataires	15 m ²	14.7 m ²
		serv. généré	Locaux Techniques	100 m ²	550.2 m ²		11.026	espace arbitres	Sanitaires	10 m ²	8.5 m ²		13.04	serv. généré	Locaux de stockage	3000 m ²	2572.1 m ²
	1.06	ACCES ACCUEIL	Dépôt	50 m ²	47.6 m ²		11.026	espace arbitres	Sanitaires	10 m ²	10.9 m ²		13.05	serv. généré	Open Space administratif	120 m ²	151.5 m ²
	10.012	espace joueurs	Accueil général	100 m ²	157.1 m ²		12.011	cuisine gén.	Quai + hall	40 m ²	42.6 m ²		13.061	serv. généré	Restaurant	300 m ²	300.0 m ²
	10.013	espace joueurs	Accueil service	40 m ²	37.0 m ²		12.012	cuisine gén.	B Contrôle	12 m ²	15.6 m ²		13.062	serv. généré	Aire de distribution	80 m ²	75.6 m ²
	10.014	espace joueurs	Sanitaires	5 m ²	5.0 m ²		12.013	cuisine gén.	Stockage palettes	12 m ²	22.5 m ²		13.063	serv. généré	Office	60 m ²	61.2 m ²
	10.014	espace joueurs	Sanitaires	5 m ²	4.9 m ²		12.021	cuisine gén.	B Poly	12 m ²	12.8 m ²		13.071	serv. généré	Atelier	100 m ²	108.8 m ²
	10.021	espace joueurs	Casiers / habillage / déshabillage	150 m ²	158.0 m ²		12.022	cuisine gén.	vest-douches-san Pers cuis	35 m ²	22.3 m ²		13.072	serv. généré	Bureau responsable	12 m ²	10.5 m ²
	10.022	espace joueurs	Sanitaires (6WC)	18 m ²	18.3 m ²		12.022	cuisine gén.	vest-douches-san Pers cuis	35 m ²	26.6 m ²		13.073	serv. généré	Local détente	20 m ²	33.7 m ²
	10.023	espace joueurs	Douches (10 cabines) / Balnéothérapie	80 m ²	81.8 m ²		12.023	cuisine gén.	vest-douches-san Pers Service	35 m ²	26.3 m ²		13.074	serv. généré	Vestiaires / sanitaires	10 m ²	11.4 m ²
	10.024	espace joueurs	Salle de relaxation	25 m ²	29.1 m ²		12.023	cuisine gén.	vest-douches-san Pers Service	35 m ²	26.5 m ²		13.074	serv. généré	Vestiaires / sanitaires	10 m ²	11.4 m ²
	10.025	espace joueurs	Salon d'attente / suivi des matchs	100 m ²	88.0 m ²		12.024	cuisine gén.	Loc détente	18 m ²	12.8 m ²		13.16	serv. généré	Stockage déchets	50 m ²	52.6 m ²
	10.031	espace joueurs	Massage collectif	100 m ²	100.9 m ²		12.031	cuisine gén.	Magasins	110 m ²	116.5 m ²		2.01	AIRE D EVOLUTION PPALE	Aire d'évolution 41x22	902 m ²	902.0 m ²
	10.032	espace joueurs	Massage privé	40 m ²	43.5 m ²		12.041	cuisine gén.	Ch Froides	110 m ²	125.7 m ²		2.02	espace joueurs	Sanitaires de match joueurs	5 m ²	5.5 m ²
	10.033	espace joueurs	Echauffement	150 m ²	146.9 m ²		12.042	cuisine gén.	sas déconge	10 m ²	16.6 m ²		2.032	AIRE D EVOLUTION PPALE	Zone d'interview sortie de match	30 m ²	30.2 m ²
	10.034	espace joueurs	Bureau / Réserve	20 m ²	20.1 m ²		12.051	cuisine gén.	Décartonage	15 m ²	15.8 m ²		2.061	AIRE D EVOLUTION PPALE	Dépôt de terre	20 m ²	24.1 m ²
	10.041	espace joueurs	Attente / réception	18 m ²	17.9 m ²		12.052	cuisine gén.	Déboitage légumerie	35 m ²	33.2 m ²		2.062	AIRE D EVOLUTION PPALE	Dépôt matériel entretien court	20 m ²	19.5 m ²
	10.042	espace joueurs	Bureau accueil médical	12 m ²	18.0 m ²		12.053	cuisine gén.	Loc Poubelles	20 m ²	23.2 m ²		2.07	AIRE D EVOLUTION PPALE	Vestiaire personnel	20 m ²	19.0 m ²
	10.043	espace joueurs	Bureau médical	16 m ²	16.9 m ²		12.061	cuisine gén.	B. Chef Prod	12 m ²	11.9 m ²		2.07	AIRE D EVOLUTION PPALE	Local détente	15 m ²	14.4 m ²
	10.044	espace joueurs	Salle échographie	12 m ²	17.0 m ²		12.062	cuisine gén.	Ch froide tampon	15 m ²	16.6 m ²		4.011	tribunes officiels	Hall	200 m ²	204.2 m ²
	10.045	espace joueurs	Box consultation	10 m ²	11.1 m ²		12.063	cuisine gén.	Prod froide	35 m ²	37.0 m ²		4.012	tribunes officiels	Banque d'accueil / accréditation	20 m ²	20.5 m ²
	10.045	espace joueurs	Box consultation	10 m ²	11.6 m ²		12.064	cuisine gén.	Prod chaude	70 m ²	65.4 m ²		4.013	tribunes officiels	Vestiaires	20 m ²	20.4 m ²
	10.045	espace joueurs	Box consultation	10 m ²	11.6 m ²		12.065	cuisine gén.	Tranchage-diététique	20 m ²	14.1 m ²		4.014	tribunes officiels	Vestiaires / Loges hôtesses d'accueil	20 m ²	20.6 m ²
	10.046	espace joueurs	Réserve	20 m ²	20.1 m ²		12.066	cuisine gén.	Plonge batterie	20 m ²	18.1 m ²		8.011	espace medias	Accueil polyvalent	25 m ²	23.1 m ²
	10.051	espace joueurs	Salle d'attente	18 m ²	19.0 m ²		12.067	cuisine gén.	St matériel propre	10 m ²	8.0 m ²		8.012	espace medias	Déambulateur	200 m ²	262.9 m ²
	10.052	espace joueurs	Bureau médical	20 m ²	18.9 m ²		12.071	cuisine gén.	Cond. Froid	15 m ²	16.5 m ²		8.013	espace medias	Bureau du responsable	25 m ²	27.1 m ²
	10.06	espace joueurs	Bureau délégués / juge arbitre	15 m ²	15.5 m ²		12.072	cuisine gén.	Cond. chaud	35 m ²	31.5 m ²		8.014	espace medias	Sanitaires	30 m ²	31.4 m ²
	10.06	espace joueurs	Bureau délégués / juge arbitre	15 m ²	15.5 m ²		12.081	cuisine gén.	Ch froide st.	50 m ²	41.3 m ²		8.015	espace medias	Sanitaires	30 m ²	30.1 m ²
	10.06	espace joueurs	Bureau délégués / juge arbitre	15 m ²	15.0 m ²		12.082	cuisine gén.	Ch froide alotissement	150 m ²	70.8 m ²		8.03	espace medias	Espace photographes	100 m ²	83.5 m ²
	10.08	espace joueurs	Players' lounge	100 m ²	101.9 m ²		12.083	cuisine gén.	B expédition	12 m ²	13.1 m ²		8.04	espace medias	Show room prestataires Info.	100 m ²	87.7 m ²
	10.091	espace joueurs	Cordage / lingerie	30 m ²	31.0 m ²		12.091	cuisine gén.	SAS retour	15 m ²	12.0 m ²		8.051	espace medias	Restaurant	450 m ²	465.4 m ²
	10.092	espace joueurs	Jeux vidéo	30 m ²	34.5 m ²		12.092	cuisine gén.	Laverie	50 m ²	53.0 m ²		8.052	espace medias	Aire de distribution	150 m ²	149.5 m ²
	11.01	espace arbitres	Accueil / Services	20 m ²	38.3 m ²		13.012	serv. généré	Personnel d'entretien / nettoyage	10 m ²	15.1 m ²		8.053	espace medias	Office	75 m ²	85.1 m ²
	11.021	espace arbitres	Salle de repos / attente	30 m ²	29.3 m ²		13.012	serv. généré	Personnel d'entretien / nettoyage	10 m ²	15.1 m ²		8.054	espace medias	Sanitaires restauration	30 m ²	33.9 m ²
	11.022	espace arbitres	Bureau des arbitres	30 m ²	28.4 m ²		13.02	serv. généré	Vestiaires vacataires / hôtes	25 m ²	27.5 m ²		8.054	espace medias	Sanitaires restauration	30 m ²	33.9 m ²
	11.023	espace arbitres	Chambre d'appel	40 m ²	42.5 m ²		13.02	serv. généré	Vestiaires vacataires / hôtes	25 m ²	27.5 m ²		-				9533.9 m ²
	11.024	espace arbitres	Casiers / habillage / déshabillage	30 m ²	29.8 m ²		13.03	serv. généré	Locaux tertiaires prestataires	15 m ²	14.7 m ²						
	11.024	espace arbitres	Casiers / habillage / déshabillage	30 m ²	29.8 m ²		13.03	serv. généré	Locaux tertiaires prestataires	15 m ²	14.7 m ²						
	11.025	espace arbitres	Douches cabines / sas d'essuyage	15 m ²	15.7 m ²		13.03	serv. généré	Locaux tertiaires prestataires	15 m ²	14.7 m ²						

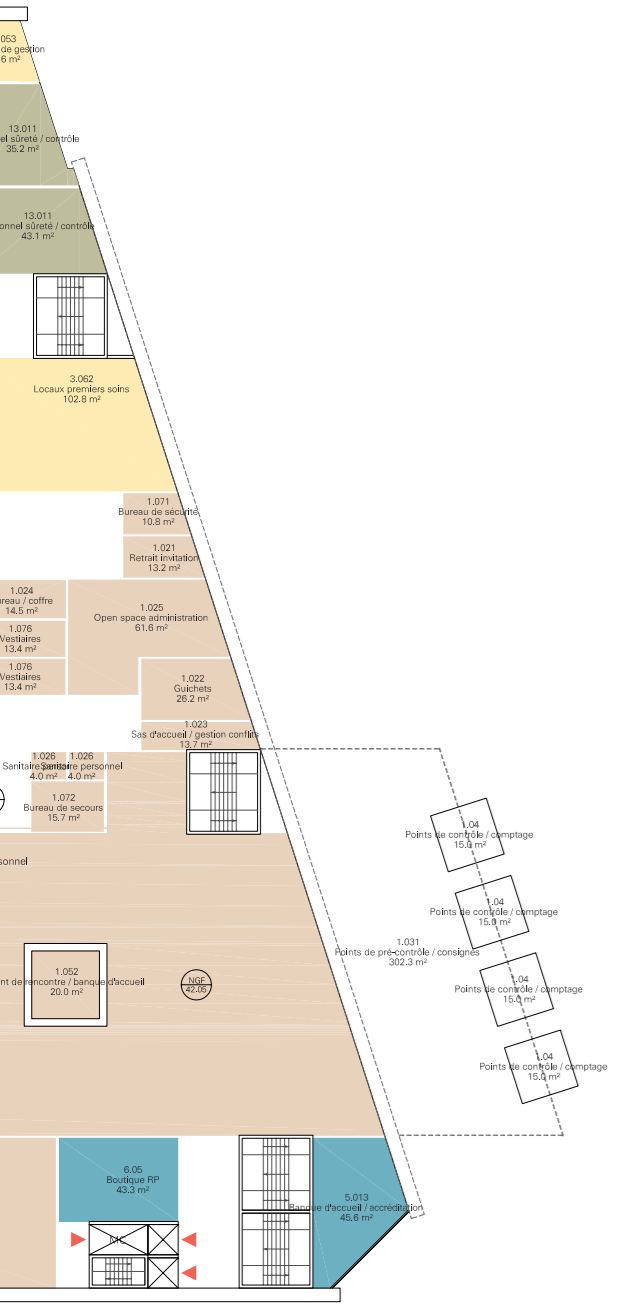
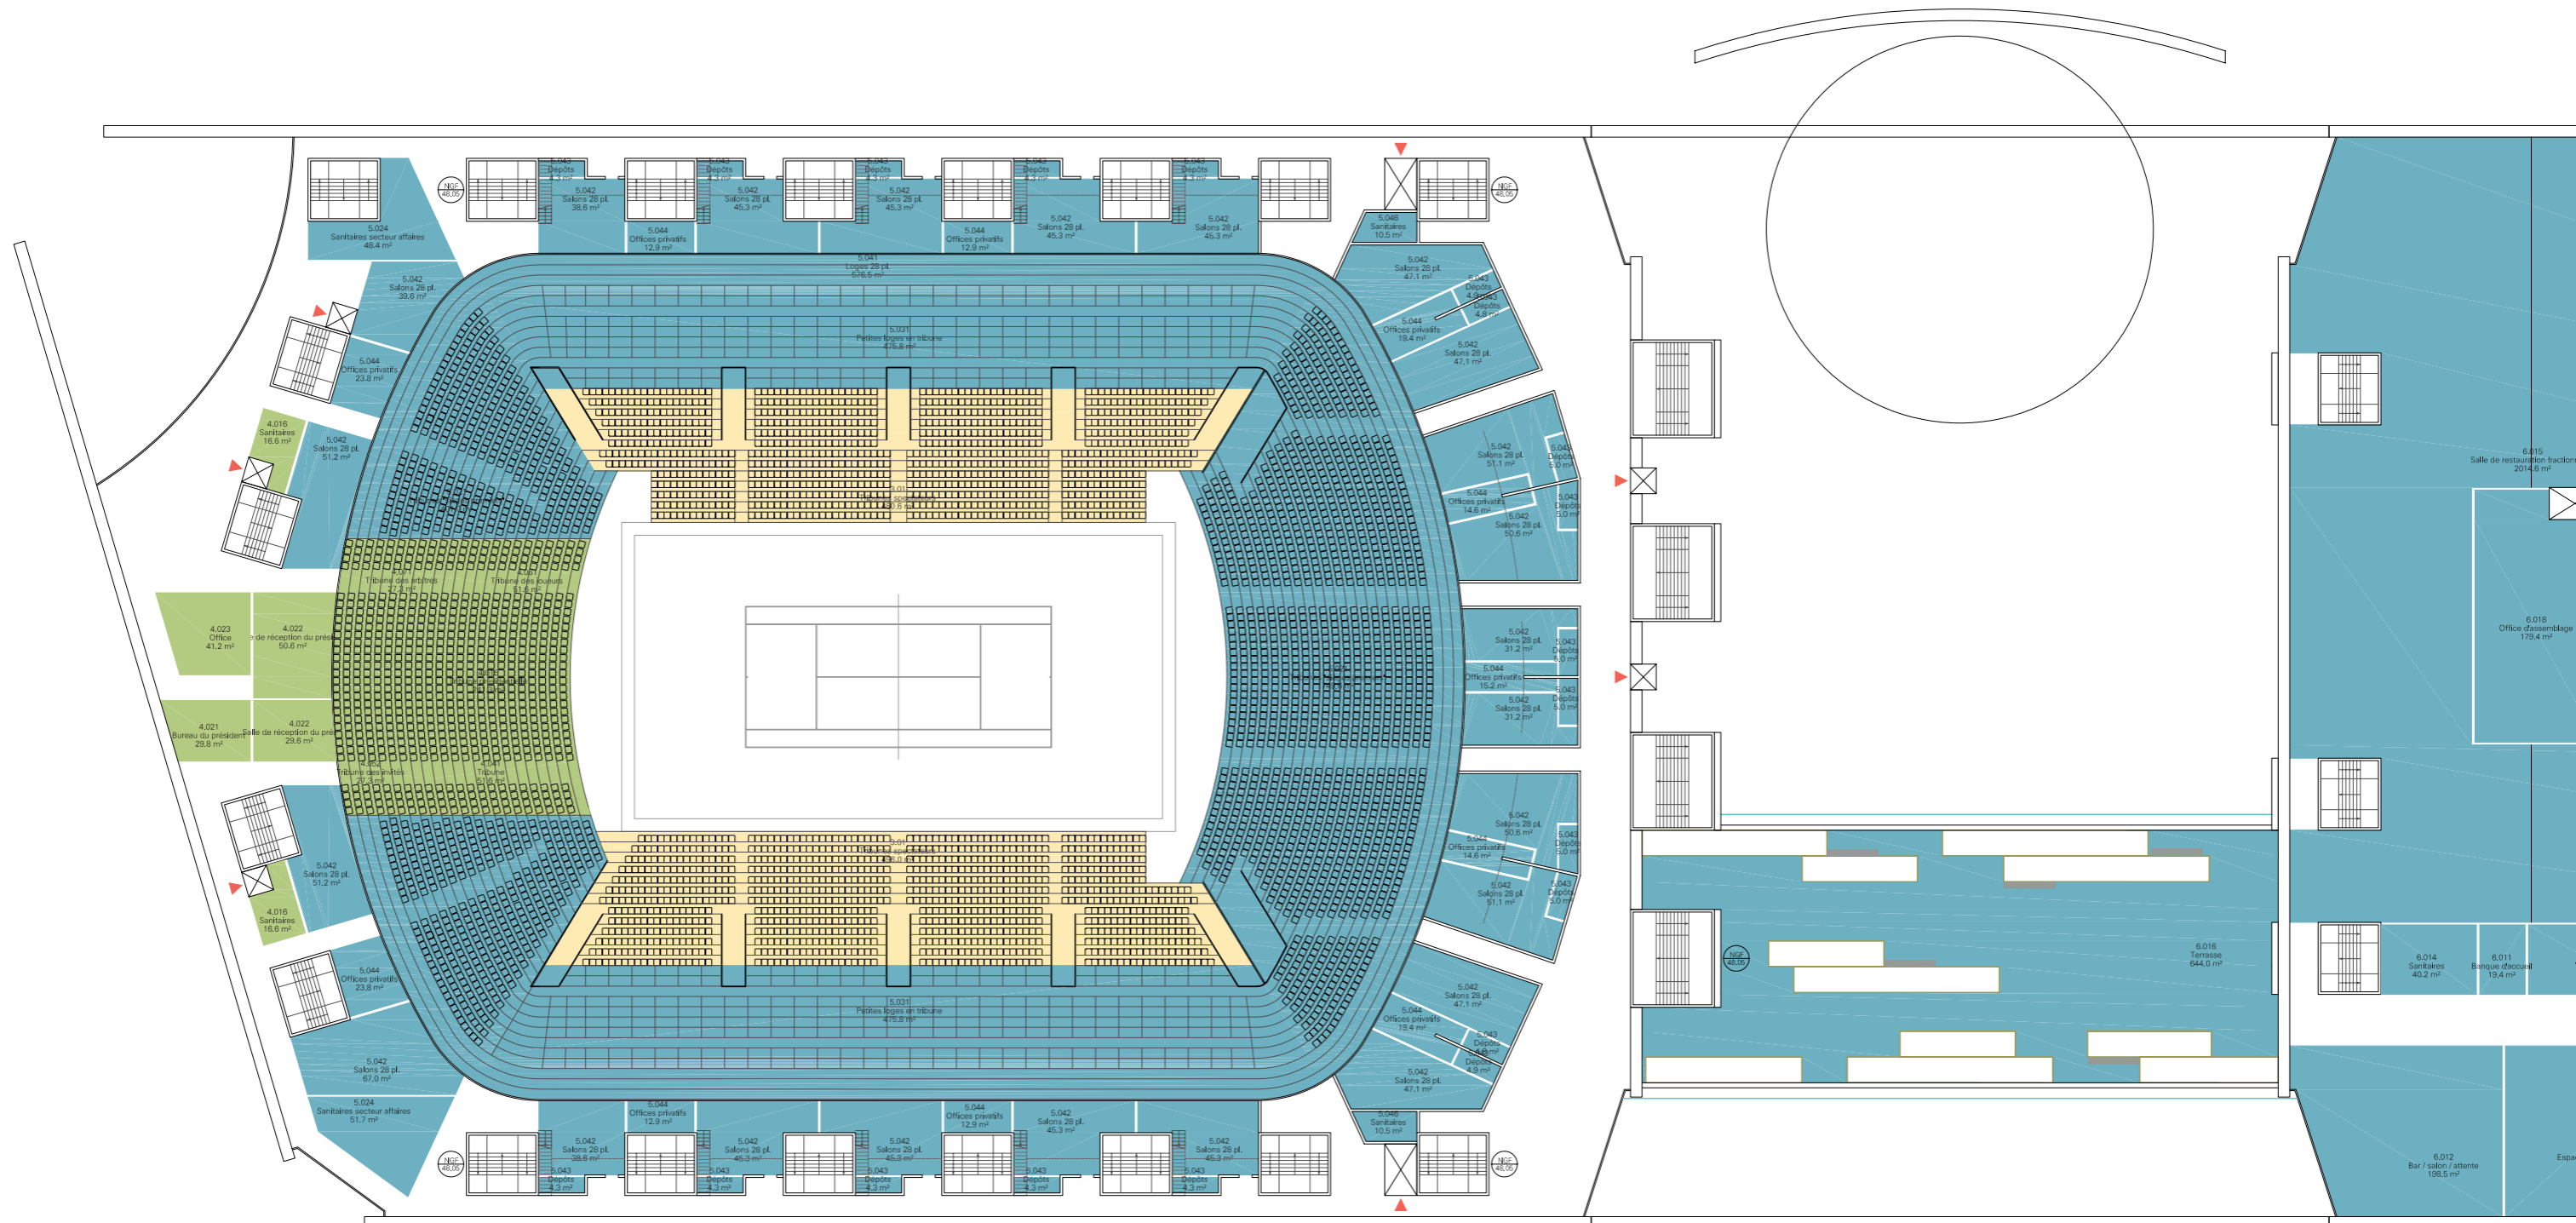


Tableau des Espaces						Tableau des Espaces						Tableau des Espaces						
Code Couleur	numero	unité fonctionnelles	nom	S ² Programme	S ² Projet	Code Couleur	numero	unité fonctionnelles	nom	S ² Programme	S ² Projet	Code Couleur	numero	unité fonctionnelles	nom	S ² Programme	S ² Projet	
1.021	1.021	ACCES ACCUEIL	Retrait invitation	5 m ²	13.2 m ²	2.033	2.033	espace medias	Studios de télévision	50 m ²	51.9 m ²	3.061	3.061	TRIBUNE GP	Sanitaires / locaux d'entretien	30 m ²	31.4 m ²	
	1.022	ACCES ACCUEIL	Guichets	25 m ²	26.2 m ²		2.033	espace medias	Studios de télévision	50 m ²	54.7 m ²		3.061	TRIBUNE GP	Sanitaires / locaux d'entretien	30 m ²	27.6 m ²	
	1.023	ACCES ACCUEIL	Sas d'accueil / gestion conflits	8 m ²	13.7 m ²		2.034	espace medias	Cabine de traduction	5 m ²	6.4 m ²		3.061	TRIBUNE GP	Sanitaires / locaux d'entretien	30 m ²	31.4 m ²	
	1.024	ACCES ACCUEIL	Bureau / coffre	12 m ²	14.5 m ²		2.035	espace medias	Sanitaires traducteurs / presse	5 m ²	6.2 m ²		3.061	TRIBUNE GP	Sanitaires / locaux d'entretien	30 m ²	31.4 m ²	
	1.025	ACCES ACCUEIL	Open space administration	50 m ²	61.6 m ²		2.035	espace medias	Sanitaires traducteurs / presse	5 m ²	6.0 m ²		3.061	TRIBUNE GP	Sanitaires / locaux d'entretien	30 m ²	31.4 m ²	
	1.026	ACCES ACCUEIL	Sanitaire personnel	4 m ²	4.3 m ²		3.041	TRIBUNE GP	Restaurant	600 m ²	577.4 m ²		3.061	TRIBUNE GP	Sanitaires / locaux d'entretien	30 m ²	27.6 m ²	
	1.026	ACCES ACCUEIL	Sanitaire personnel	4 m ²	4.3 m ²		3.042	TRIBUNE GP	Aire de distribution	200 m ²	181.7 m ²		3.062	TRIBUNE GP	Locaux premiers soins	100 m ²	102.8 m ²	
	1.026	ACCES ACCUEIL	Sanitaire personnel	4 m ²	4.0 m ²		3.043	TRIBUNE GP	Office	130 m ²	130.2 m ²		3.062	TRIBUNE GP	Locaux premiers soins	100 m ²	42.3 m ²	
	1.026	ACCES ACCUEIL	Sanitaire personnel	4 m ²	4.0 m ²		3.044	TRIBUNE GP	Sanitaires du public	30 m ²	29.5 m ²		3.07	TRIBUNE GP	Postes infirmerie avancés	25 m ²	39.4 m ²	
	1.031	ACCES ACCUEIL	Points de pré-contrôle / consignes	300 m ²	302.3 m ²		3.044	TRIBUNE GP	Sanitaires du public	30 m ²	29.5 m ²		5.013	tribunes RP	Banque d'accueil / accréditation	20 m ²	45.6 m ²	
	1.04	ACCES ACCUEIL	Points de contrôle / comptage	15 m ²	15.0 m ²		3.051	TRIBUNE GP	Cellules bar / sandwicheries	50 m ²	54.8 m ²			6.05	club des loges	Boutique RP	100 m ²	43.3 m ²
	1.04	ACCES ACCUEIL	Points de contrôle / comptage	15 m ²	15.0 m ²		3.051	TRIBUNE GP	Cellules bar / sandwicheries	50 m ²	44.6 m ²			8.014	espace medias	Sanitaires	30 m ²	16.2 m ²
	1.04	ACCES ACCUEIL	Points de contrôle / comptage	15 m ²	15.0 m ²		3.051	TRIBUNE GP	Cellules bar / sandwicheries	50 m ²	50.6 m ²			8.014	espace medias	Sanitaires	30 m ²	16.2 m ²
1.04	ACCES ACCUEIL	Points de contrôle / comptage	15 m ²	15.0 m ²	3.052	TRIBUNE GP	Cellules points de vente	20 m ²	27.6 m ²	8.02	espace medias	Centre de presse		300 m ²	337.9 m ²			
1.04	ACCES ACCUEIL	Points de contrôle / comptage	15 m ²	15.0 m ²	3.052	TRIBUNE GP	Cellules points de vente	20 m ²	11.7 m ²	8.04	espace medias	Show room		20 m ²	102.3 m ²			
1.04	ACCES ACCUEIL	Points de contrôle / comptage	15 m ²	15.0 m ²	3.052	TRIBUNE GP	Cellules points de vente	20 m ²	11.7 m ²	8.061	espace medias	Régie		20 m ²	27.0 m ²			
1.051	ACCES ACCUEIL	Déambulateur	4500 m ²	5046.8 m ²	3.052	TRIBUNE GP	Cellules points de vente	20 m ²	19.8 m ²	8.061	espace medias	Salle de conférences		220 m ²	165.9 m ²			
1.052	ACCES ACCUEIL	Point de rencontre / banque d'accueil	20 m ²	20.0 m ²	3.052	TRIBUNE GP	Cellules points de vente	20 m ²	27.6 m ²	8.063	espace medias	Services		10 m ²	10.3 m ²			
1.06	ACCES ACCUEIL	Boutique	300 m ²	286.3 m ²	3.052	TRIBUNE GP	Cellules points de vente	20 m ²	19.8 m ²	8.063	espace medias	Cabines de traduction		5 m ²	6.2 m ²			
1.071	ACCES ACCUEIL	Bureau de sécurité	15 m ²	10.8 m ²	3.052	TRIBUNE GP	Cellules points de vente	20 m ²	19.8 m ²	8.063	espace medias	Cabines de traduction		5 m ²	6.2 m ²			
1.072	ACCES ACCUEIL	Bureau de secours	15 m ²	15.7 m ²	3.053	TRIBUNE GP	Bureaux de gestion	10 m ²	11.6 m ²	8.064	espace medias	Transcription		15 m ²	5.9 m ²			
1.073	ACCES ACCUEIL	Salle sécurité	20 m ²	15.6 m ²	3.053	TRIBUNE GP	Bureaux de gestion	10 m ²	10.0 m ²	8.064	espace medias	Transcription		15 m ²	15.1 m ²			
1.074	ACCES ACCUEIL	Surveillance vidéo	15 m ²	14.9 m ²	3.053	TRIBUNE GP	Bureaux de gestion	10 m ²	10.0 m ²	8.066	espace medias	Salle détente traducteurs / interprètes	10 m ²	10.3 m ²				
1.076	ACCES ACCUEIL	Vestiaires	10 m ²	13.4 m ²	3.053	TRIBUNE GP	Bureaux de gestion	10 m ²	13.6 m ²	8.066	espace medias	Salle détente traducteurs / interprètes	10 m ²	12.0 m ²				
1.076	ACCES ACCUEIL	Vestiaires	10 m ²	13.4 m ²	3.053	TRIBUNE GP	Bureaux de gestion	10 m ²	10.0 m ²	-				8689.7 m ²				
1.076	ACCES ACCUEIL	Vestiaires	10 m ²	13.4 m ²	3.053	TRIBUNE GP	Bureaux de gestion	10 m ²	10.0 m ²									
13.011	serv. géné	Personnel sûreté / contrôle	Personnel sûreté / contrôle	45 m ²	43.1 m ²	3.053	TRIBUNE GP	Bureaux de gestion	10 m ²	10.0 m ²								
13.011	serv. géné	Personnel sûreté / contrôle	Personnel sûreté / contrôle	45 m ²	35.2 m ²	3.053	TRIBUNE GP	Bureaux de gestion	10 m ²	10.0 m ²								
2.032	AIRE D EVOLUTION PPAL	Zone d'interview sortie de match	Zone d'interview sortie de match	30 m ²	42.1 m ²	3.053	TRIBUNE GP	Bureaux de gestion	10 m ²	10.0 m ²								
						3.061	TRIBUNE GP	Sanitaires / locaux d'entretien	30 m ²	31.4 m ²								

Plan du Niveau 1 - ech : 1/500



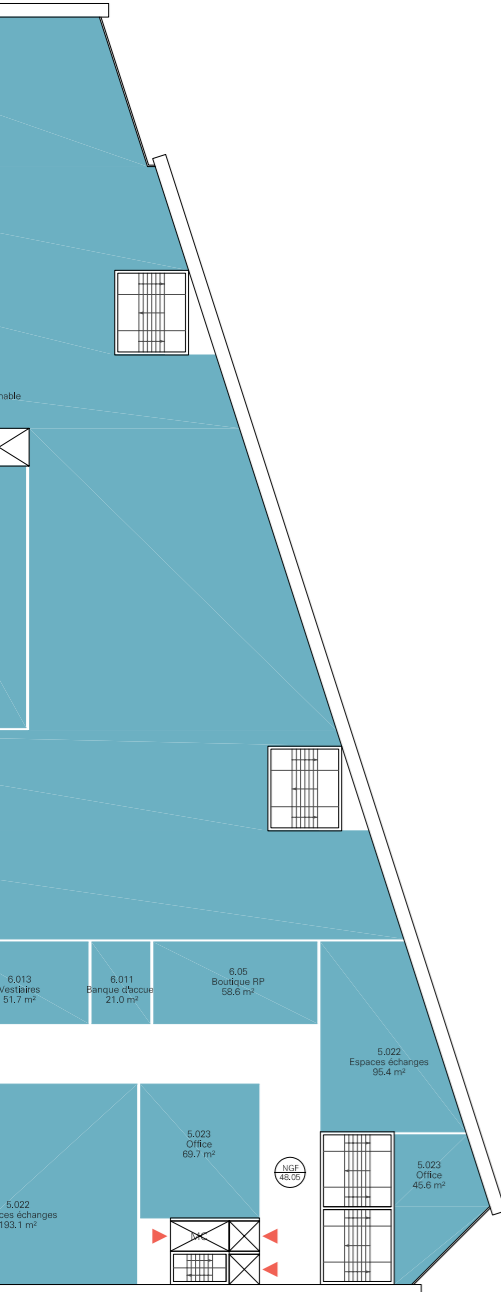


Tableau des Espaces						Tableau des Espaces						Tableau des Espaces					
Code Couleur	numero	unité fonctionnelles	nom	S ² Programme	S ² Projet	Code Couleur	numero	unité fonctionnelles	nom	S ² Programme	S ² Projet	Code Couleur	numero	unité fonctionnelles	nom	S ² Programme	S ² Projet
Yellow	3.01	TRIBUNE GP	Tribunes spectateurs	5250 m ²	496.0 m ²	Blue	5.042	tribunes RP	Salons 28 pl.	50 m ²	45.3 m ²	Blue	5.044	tribunes RP	Offices privatifs	15 m ²	12.9 m ²
	3.01	TRIBUNE GP	Tribunes spectateurs	5250 m ²	480.6 m ²		5.042	tribunes RP	Salons 28 pl.	50 m ²	45.3 m ²		5.044	tribunes RP	Offices privatifs	15 m ²	12.9 m ²
Green	4.015	tribunes officiels	Tribune présidentielle	240 m ²	241.3 m ²	5.042	tribunes RP	Salons 28 pl.	50 m ²	45.3 m ²	5.044	tribunes RP	Offices privatifs	15 m ²	15.2 m ²		
	4.016	tribunes officiels	Sanitaires	20 m ²	16.6 m ²	5.042	tribunes RP	Salons 28 pl.	50 m ²	38.6 m ²	5.044	tribunes RP	Offices privatifs	15 m ²	19.4 m ²		
	4.016	tribunes officiels	Sanitaires	20 m ²	16.6 m ²	5.042	tribunes RP	Salons 28 pl.	50 m ²	67.0 m ²	5.044	tribunes RP	Offices privatifs	15 m ²	19.4 m ²		
	4.021	tribunes officiels	Bureau du président	30 m ²	29.8 m ²	5.042	tribunes RP	Salons 28 pl.	50 m ²	47.1 m ²	5.044	tribunes RP	Offices privatifs	15 m ²	12.9 m ²		
	4.022	tribunes officiels	Salle de réception du président	25 m ²	29.6 m ²	5.042	tribunes RP	Salons 28 pl.	50 m ²	51.2 m ²	5.044	tribunes RP	Offices privatifs	15 m ²	14.6 m ²		
	4.022	tribunes officiels	Salle de réception du président	40 m ²	50.6 m ²	5.042	tribunes RP	Salons 28 pl.	50 m ²	38.6 m ²	5.044	tribunes RP	Offices privatifs	15 m ²	23.8 m ²		
	4.023	tribunes officiels	Office	40 m ²	41.2 m ²	5.042	tribunes RP	Salons 28 pl.	50 m ²	45.3 m ²	5.044	tribunes RP	Offices privatifs	15 m ²	14.6 m ²		
	4.041	tribunes officiels	Tribune	55 m ²	51.6 m ²	5.042	tribunes RP	Salons 28 pl.	50 m ²	45.3 m ²	5.044	tribunes RP	Offices privatifs	15 m ²	12.9 m ²		
	4.052	tribunes officiels	Tribune des invités	55 m ²	27.3 m ²	5.042	tribunes RP	Salons 28 pl.	50 m ²	51.1 m ²	5.046	tribunes RP	Sanitaires	10 m ²	10.5 m ²		
	4.061	tribunes officiels	Tribune des joueurs	55 m ²	51.6 m ²	5.042	tribunes RP	Salons 28 pl.	50 m ²	51.1 m ²	5.046	tribunes RP	Sanitaires	10 m ²	10.5 m ²		
Blue	4.071	tribunes officiels	Tribune des arbitres	25 m ²	27.3 m ²	5.042	tribunes RP	Salons 28 pl.	50 m ²	50.6 m ²	6.011	club des loges	Banque d'accueil	20 m ²	19.4 m ²		
	5.021	tribunes RP	Tribunes *sièges premiers*	1100 m ²	749.6 m ²	5.042	tribunes RP	Salons 28 pl.	50 m ²	31.2 m ²	6.011	club des loges	Banque d'accueil	20 m ²	21.0 m ²		
	5.021	tribunes RP	Tribunes *sièges premiers*	1100 m ²	401.0 m ²	5.042	tribunes RP	Salons 28 pl.	50 m ²	50.6 m ²	6.012	club des loges	Bar / salon / attente	200 m ²	198.5 m ²		
	5.022	tribunes RP	Espaces échanges	200 m ²	193.1 m ²	5.042	tribunes RP	Salons 28 pl.	50 m ²	47.1 m ²	6.013	club des loges	Vestiaires	50 m ²	51.7 m ²		
	5.022	tribunes RP	Espaces échanges	100 m ²	95.4 m ²	5.042	tribunes RP	Salons 28 pl.	50 m ²	47.1 m ²	6.014	club des loges	Sanitaires	50 m ²	40.2 m ²		
	5.023	tribunes RP	Office	100 m ²	45.6 m ²	5.042	tribunes RP	Salons 28 pl.	50 m ²	47.1 m ²	6.015	club des loges	Salle de restauration fractionnable	2000 m ²	2014.6 m ²		
	5.023	tribunes RP	Office	100 m ²	69.7 m ²	5.043	tribunes RP	Dépôts	5 m ²	5.0 m ²	6.016	club des loges	Terrasse	500 m ²	644.0 m ²		
	5.024	tribunes RP	Sanitaires secteur affaires	50 m ²	48.4 m ²	5.043	tribunes RP	Dépôts	5 m ²	5.0 m ²	6.018	club des loges	Office d'assemblage	200 m ²	179.4 m ²		
	5.024	tribunes RP	Sanitaires secteur affaires	50 m ²	51.7 m ²	5.043	tribunes RP	Dépôts	5 m ²	4.9 m ²	6.05	club des loges	Boutique RP	20 m ²	58.6 m ²		
	5.031	tribunes RP	Petites loges en tribune	255 m ²	475.8 m ²	5.043	tribunes RP	Dépôts	5 m ²	4.9 m ²	-	-	-	-	9368.4 m ²		
	5.031	tribunes RP	Petites loges en tribune	255 m ²	475.8 m ²	5.043	tribunes RP	Dépôts	5 m ²	4.9 m ²							
	5.041	tribunes RP	Loges 28 pl.	25 m ²	576.5 m ²	5.043	tribunes RP	Dépôts	5 m ²	4.3 m ²							
	5.042	tribunes RP	Salons 28 pl.	50 m ²	39.6 m ²	5.043	tribunes RP	Dépôts	5 m ²	4.3 m ²							
	5.042	tribunes RP	Salons 28 pl.	50 m ²	31.2 m ²	5.043	tribunes RP	Dépôts	5 m ²	4.3 m ²							
	5.042	tribunes RP	Salons 28 pl.	50 m ²	47.1 m ²	5.043	tribunes RP	Dépôts	5 m ²	4.3 m ²							
5.042	tribunes RP	Salons 28 pl.	50 m ²	45.3 m ²	5.043	tribunes RP	Dépôts	5 m ²	4.8 m ²								




Plan du Niveau 1 bis - ech : 1/500



Tableau des Espaces					
Code Couleur	numero	unité fonctionnelles	nom	S ² Programme	S ² Projet
[Blue]	5.014	tribunes RP	Open Space administration	75 m ²	76.0 m ²
	5.015	tribunes RP	Sanitaire personnel	5 m ²	7.6 m ²
	5.015	tribunes RP	Sanitaire personnel	5 m ²	7.6 m ²
	5.016	tribunes RP	Vestiaires	40 m ²	39.8 m ²
	5.024	tribunes RP	Sanitaires secteur affaires	50 m ²	16.4 m ²
	6.017	club des loges	Offices de dressage	600 m ²	574.6 m ²
	6.021	club des loges	Loges individuelles	10 m ²	12.2 m ²
	6.021	club des loges	Loges individuelles	10 m ²	12.2 m ²
	6.022	club des loges	Loges collectives	20 m ²	20.4 m ²
	6.022	club des loges	Loges collectives	20 m ²	20.4 m ²
	6.023	club des loges	Sanitaires-douches	10 m ²	11.8 m ²
	6.023	club des loges	Sanitaires-douches	10 m ²	11.8 m ²
	6.03	club des loges	Dépôts	50 m ²	52.9 m ²
	6.03	club des loges	Dépôts	50 m ²	52.9 m ²
	6.041	club des loges	Locaux du personnel de table	50 m ²	47.7 m ²
	6.041	club des loges	Locaux du personnel de table	50 m ²	49.2 m ²
	6.041	club des loges	Locaux du personnel de table	50 m ²	49.2 m ²
	6.041	club des loges	Locaux du personnel de table	50 m ²	49.2 m ²
	6.042	club des loges	Bureau traiteur	15 m ²	15.8 m ²
	6.042	club des loges	Bureau traiteur	15 m ²	18.3 m ²
6.043	club des loges	Magasin général	70 m ²	67.9 m ²	
6.043	club des loges	Magasin général	50 m ²	43.1 m ²	
6.043	club des loges	Magasin général	15 m ²	21.3 m ²	
-	-	-	-	-	1278,3 m ²

Plan du Niveau 2 - ech : 1/500

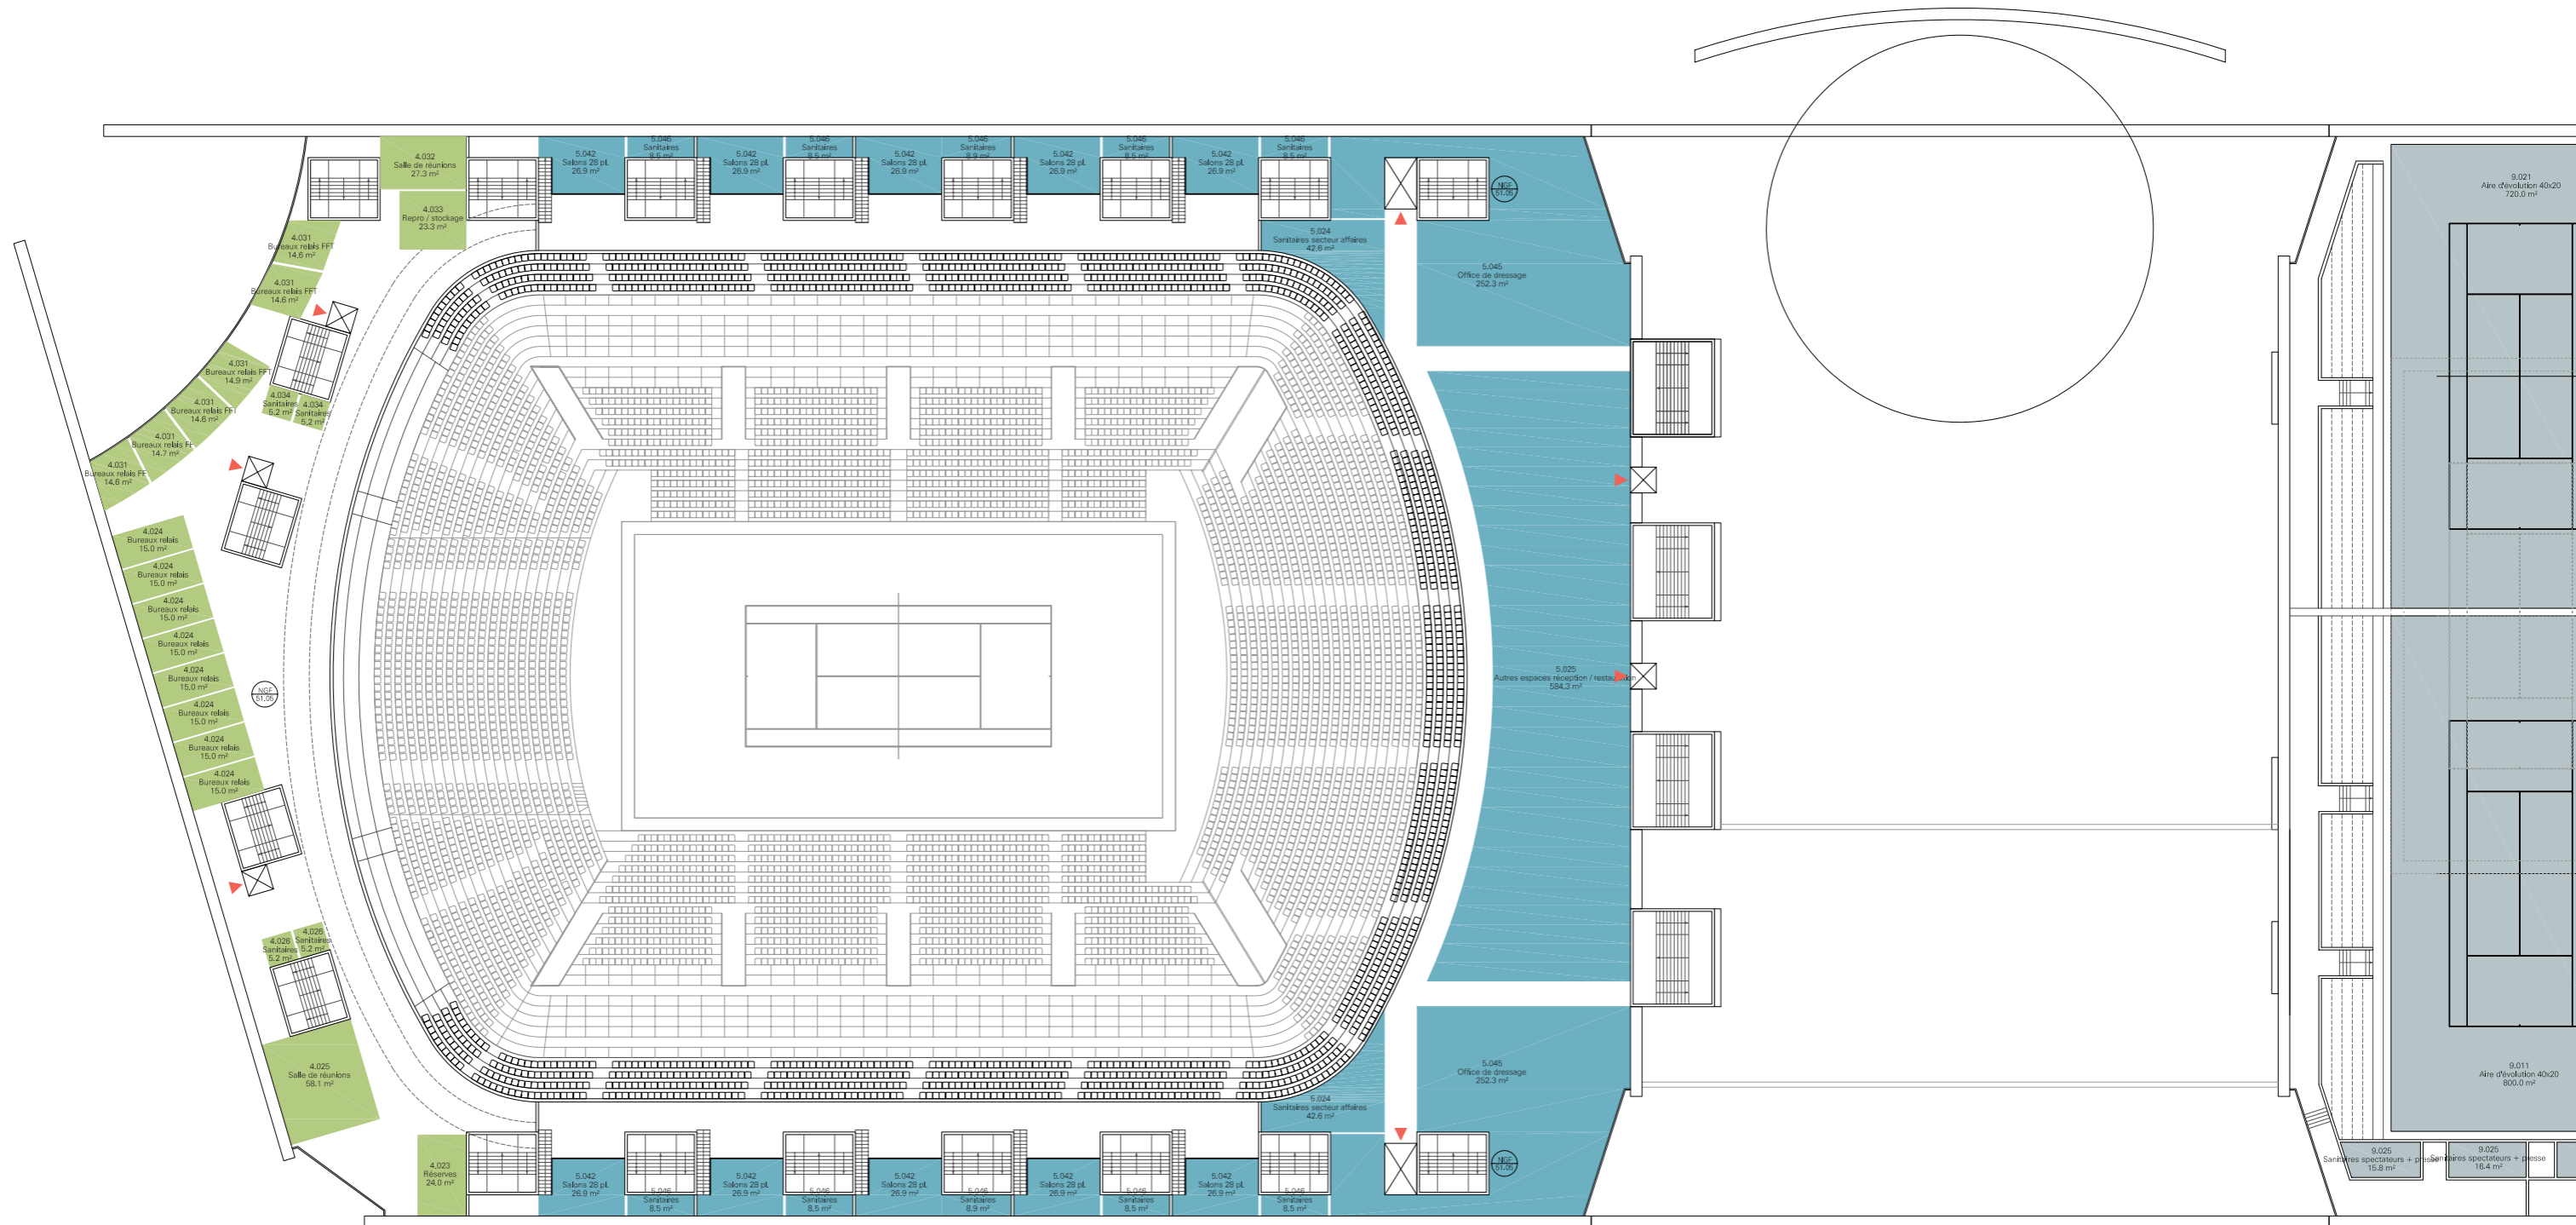

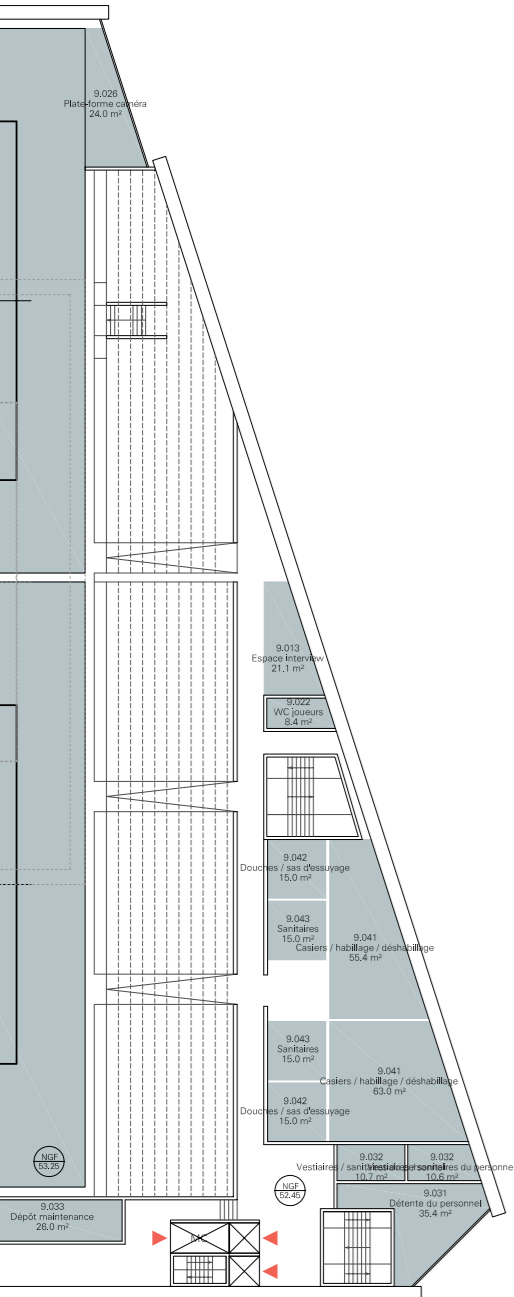


Tableau des Espaces						Tableau des Espaces						Tableau des Espaces					
Code Couleur	numero	unité fonctionnelles	nom	S² Programme	S² Projet	Code Couleur	numero	unité fonctionnelles	nom	S² Programme	S² Projet	Code Couleur	numero	unité fonctionnelles	nom	S² Programme	S² Projet
[Green]	4.023	tribunes officiels	Réserves	25 m²	24.0 m²	[Blue]	5.042	tribunes RP	Salons 28 pl.	50 m²	26.9 m²	[Grey]	9.041	courts annexes	Casiers / habillage / déshabillage	50 m²	63.0 m²
	4.024	tribunes officiels	Bureaux relais	15 m²	15.0 m²		5.042	tribunes RP	Salons 28 pl.	50 m²	26.9 m²		9.042	courts annexes	Douches / sas d'essuyage	15 m²	15.0 m²
	4.024	tribunes officiels	Bureaux relais	15 m²	15.0 m²		5.042	tribunes RP	Salons 28 pl.	50 m²	26.9 m²		9.042	courts annexes	Douches / sas d'essuyage	15 m²	15.0 m²
	4.024	tribunes officiels	Bureaux relais	15 m²	15.0 m²		5.045	tribunes RP	Office de dressage	250 m²	252.3 m²		9.043	courts annexes	Sanitaires	15 m²	15.0 m²
	4.024	tribunes officiels	Bureaux relais	15 m²	15.0 m²		5.045	tribunes RP	Office de dressage	250 m²	252.3 m²		9.043	courts annexes	Sanitaires	15 m²	15.0 m²
	4.024	tribunes officiels	Bureaux relais	15 m²	15.0 m²		5.046	tribunes RP	Sanitaires	10 m²	8.5 m²		-	-	-	-	3757.5 m²
	4.024	tribunes officiels	Bureaux relais	15 m²	15.0 m²		5.046	tribunes RP	Sanitaires	10 m²	8.5 m²						
	4.024	tribunes officiels	Bureaux relais	15 m²	15.0 m²		5.046	tribunes RP	Sanitaires	10 m²	8.5 m²						
	4.025	tribunes officiels	Salle de réunions	50 m²	58.1 m²		5.046	tribunes RP	Sanitaires	10 m²	8.5 m²						
	4.026	tribunes officiels	Sanitaires	5 m²	5.2 m²		5.046	tribunes RP	Sanitaires	10 m²	8.5 m²						
	4.026	tribunes officiels	Sanitaires	5 m²	5.2 m²		5.046	tribunes RP	Sanitaires	10 m²	8.5 m²						
	4.031	tribunes officiels	Bureaux relais FFT	15 m²	14.6 m²		5.046	tribunes RP	Sanitaires	10 m²	8.5 m²						
4.031	tribunes officiels	Bureaux relais FFT	15 m²	14.6 m²	5.046	tribunes RP	Sanitaires	10 m²	8.5 m²								
4.031	tribunes officiels	Bureaux relais FFT	15 m²	14.6 m²	9.011	courts annexes	Aire d'évolution 40x20	800 m²	800.0 m²								
4.031	tribunes officiels	Bureaux relais FFT	15 m²	14.6 m²	9.013	courts annexes	Espace interview	15 m²	21.1 m²								
4.031	tribunes officiels	Bureaux relais FFT	15 m²	14.6 m²	9.021	courts annexes	Aire d'évolution 40x20	800 m²	720.0 m²								
4.031	tribunes officiels	Bureaux relais FFT	15 m²	14.9 m²	9.022	courts annexes	WC joueurs	5 m²	8.4 m²								
4.032	tribunes officiels	Salle de réunions	30 m²	27.3 m²	9.025	courts annexes	Sanitaires spectateurs + presse	15 m²	16.4 m²								
4.033	tribunes officiels	Repro / stockage	20 m²	23.3 m²	9.025	courts annexes	Sanitaires spectateurs + presse	15 m²	15.8 m²								
4.034	tribunes officiels	Sanitaires	5 m²	5.2 m²	9.026	courts annexes	Plate-forme caméra	5 m²	24.0 m²								
4.034	tribunes officiels	Sanitaires	5 m²	5.2 m²	9.031	courts annexes	Détente du personnel	15 m²	35.4 m²								
5.024	tribunes RP	Sanitaires secteur affaires	50 m²	42.6 m²	9.032	courts annexes	Vestiaires / sanitaires du personnel	10 m²	10.7 m²								
5.024	tribunes RP	Sanitaires secteur affaires	50 m²	42.6 m²	9.032	courts annexes	Vestiaires / sanitaires du personnel	10 m²	10.6 m²								
5.025	tribunes RP	Autres espaces réception / restauration	530 m²	584.3 m²	9.033	courts annexes	Dépôt maintenance	25 m²	26.0 m²								
5.042	tribunes RP	Salons 28 pl.	50 m²	26.9 m²	9.041	courts annexes	Casiers / habillage / déshabillage	50 m²	55.4 m²								
5.042	tribunes RP	Salons 28 pl.	50 m²	26.9 m²													
5.042	tribunes RP	Salons 28 pl.	50 m²	26.9 m²													
5.042	tribunes RP	Salons 28 pl.	50 m²	26.9 m²													
5.042	tribunes RP	Salons 28 pl.	50 m²	26.9 m²													
5.042	tribunes RP	Salons 28 pl.	50 m²	26.9 m²													

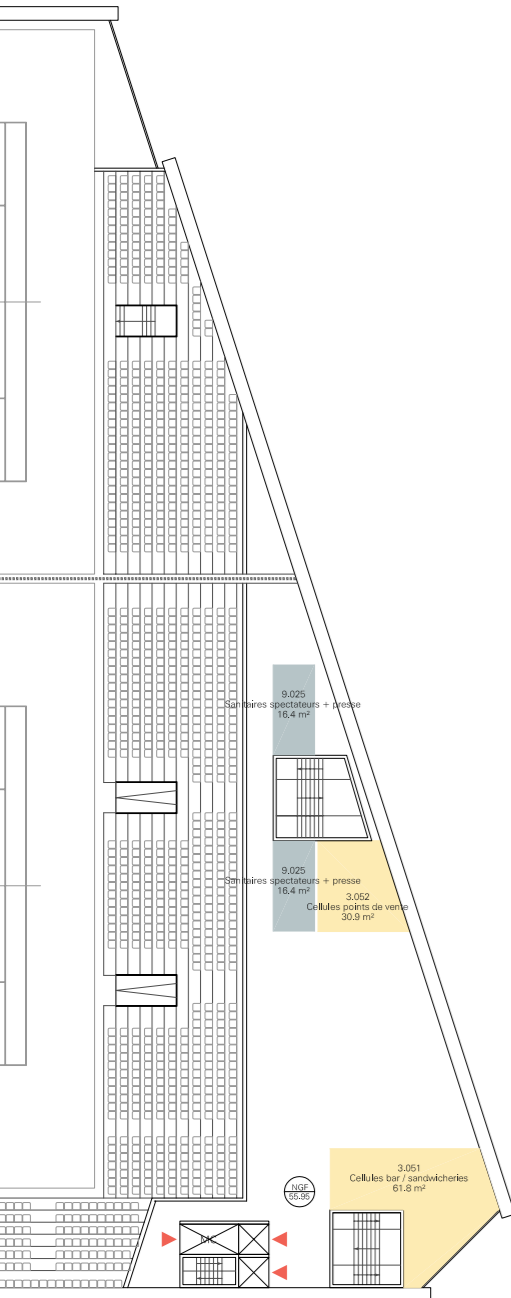
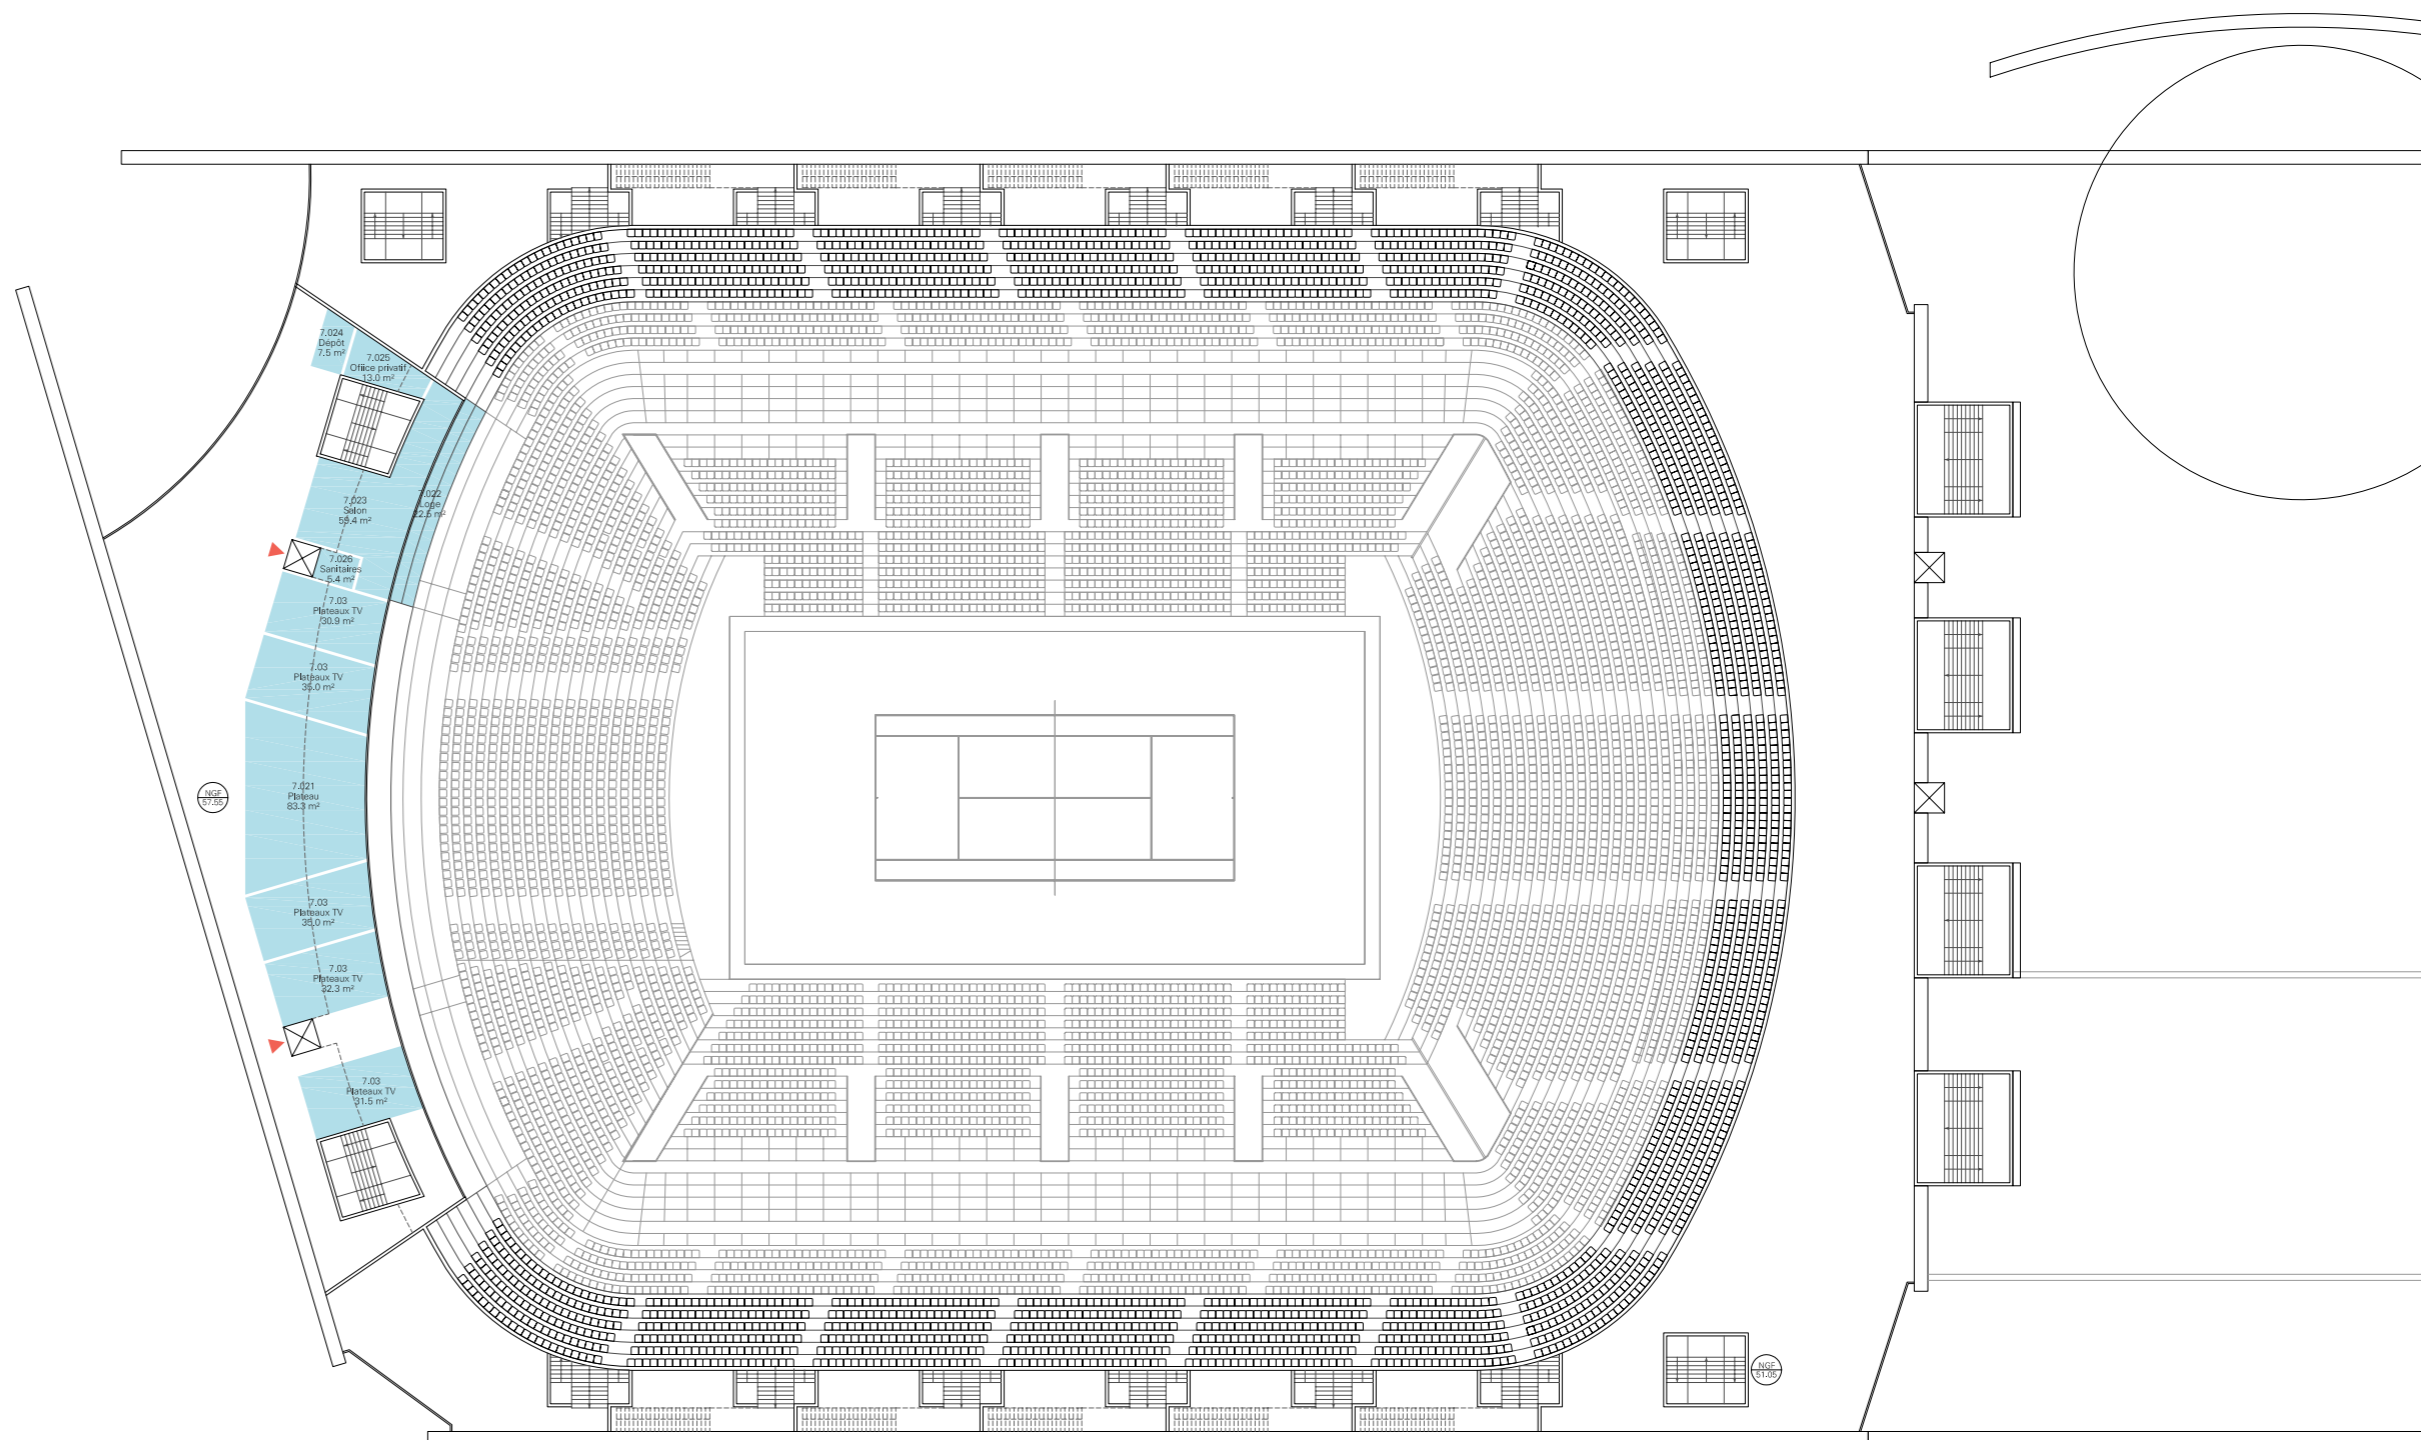


Tableau des Espaces						Tableau des Espaces					
Code Couleur	numero	unité fonctionnelles	nom	S ² Programme	S ² Projet	Code Couleur	numero	unité fonctionnelles	nom	S ² Programme	S ² Projet
	1.051	ACCES ACCUEIL	Déambuloire	4500 m ²	1595.7 m ²		7.042	tribune des medias	Grandes cabines	6 m ²	6.0 m ²
	13.08	serv. géné	Surface en réserve	35 m ²	36.5 m ²		7.042	tribune des medias	Grandes cabines	6 m ²	6.0 m ²
	13.08	serv. géné	Salle serveur	16 m ²	16.3 m ²		7.042	tribune des medias	Grandes cabines	6 m ²	6.0 m ²
	13.08	serv. géné	Régie lumière	12 m ²	11.2 m ²		7.042	tribune des medias	Grandes cabines	6 m ²	5.4 m ²
	13.08	serv. géné	Local gradateur	10 m ²	9.5 m ²		7.042	tribune des medias	Grandes cabines	6 m ²	6.5 m ²
	13.081	serv. géné	Régie écrans	12 m ²	12.8 m ²		7.042	tribune des medias	Grandes cabines	6 m ²	6.5 m ²
	13.082	serv. géné	Local technique régie écrans	9 m ²	10.0 m ²		7.042	tribune des medias	Grandes cabines	6 m ²	5.4 m ²
	13.083	serv. géné	Salle réseau	20 m ²	19.7 m ²		7.042	tribune des medias	Grandes cabines	6 m ²	6.0 m ²
	13.084	serv. géné	Salle de supervision	12 m ²	17.1 m ²		7.042	tribune des medias	Grandes cabines	6 m ²	6.0 m ²
	13.085	serv. géné	Régie audio	12 m ²	12.4 m ²		9.025	courts annexes	Sanitaires spectateurs + presse	15 m ²	16.4 m ²
	13.086	serv. géné	Nodal FFT	24 m ²	31.4 m ²		9.025	courts annexes	Sanitaires spectateurs + presse	15 m ²	16.4 m ²
	13.087	serv. géné	Atelier	12 m ²	12.6 m ²					-	4061.5 m ²
	13.088	serv. géné	Régie vidéo	20 m ²	16.7 m ²						
	13.089	serv. géné	Bureau régisseur	12 m ²	26.9 m ²						
	3.01	TRIBUNE GP	Tribunes spectateurs	5250 m ²	1525.6 m ²						
	3.051	TRIBUNE GP	Cellules bar / sandwicheries	50 m ²	32.5 m ²						
	3.051	TRIBUNE GP	Cellules bar / sandwicheries	50 m ²	32.5 m ²						
	3.051	TRIBUNE GP	Cellules bar / sandwicheries	50 m ²	61.8 m ²						
	3.052	TRIBUNE GP	Cellules points de vente	20 m ²	30.9 m ²						
	3.061	TRIBUNE GP	Sanitaires / locaux d'entretien	30 m ²	29.8 m ²						
	3.061	TRIBUNE GP	Sanitaires / locaux d'entretien	30 m ²	29.8 m ²						
	7.011	tribune des medias	Places presse écrite	350 m ²	326.6 m ²						
	7.012	tribune des medias	Pupitres commentateurs	2 m ²	60.0 m ²						
	7.042	tribune des medias	Grandes cabines	6 m ²	6.0 m ²						
	7.042	tribune des medias	Grandes cabines	6 m ²	5.4 m ²						
	7.042	tribune des medias	Grandes cabines	6 m ²	6.0 m ²						
	7.042	tribune des medias	Grandes cabines	6 m ²	5.4 m ²						

Plan du Niveau 4 - ech : 1/500



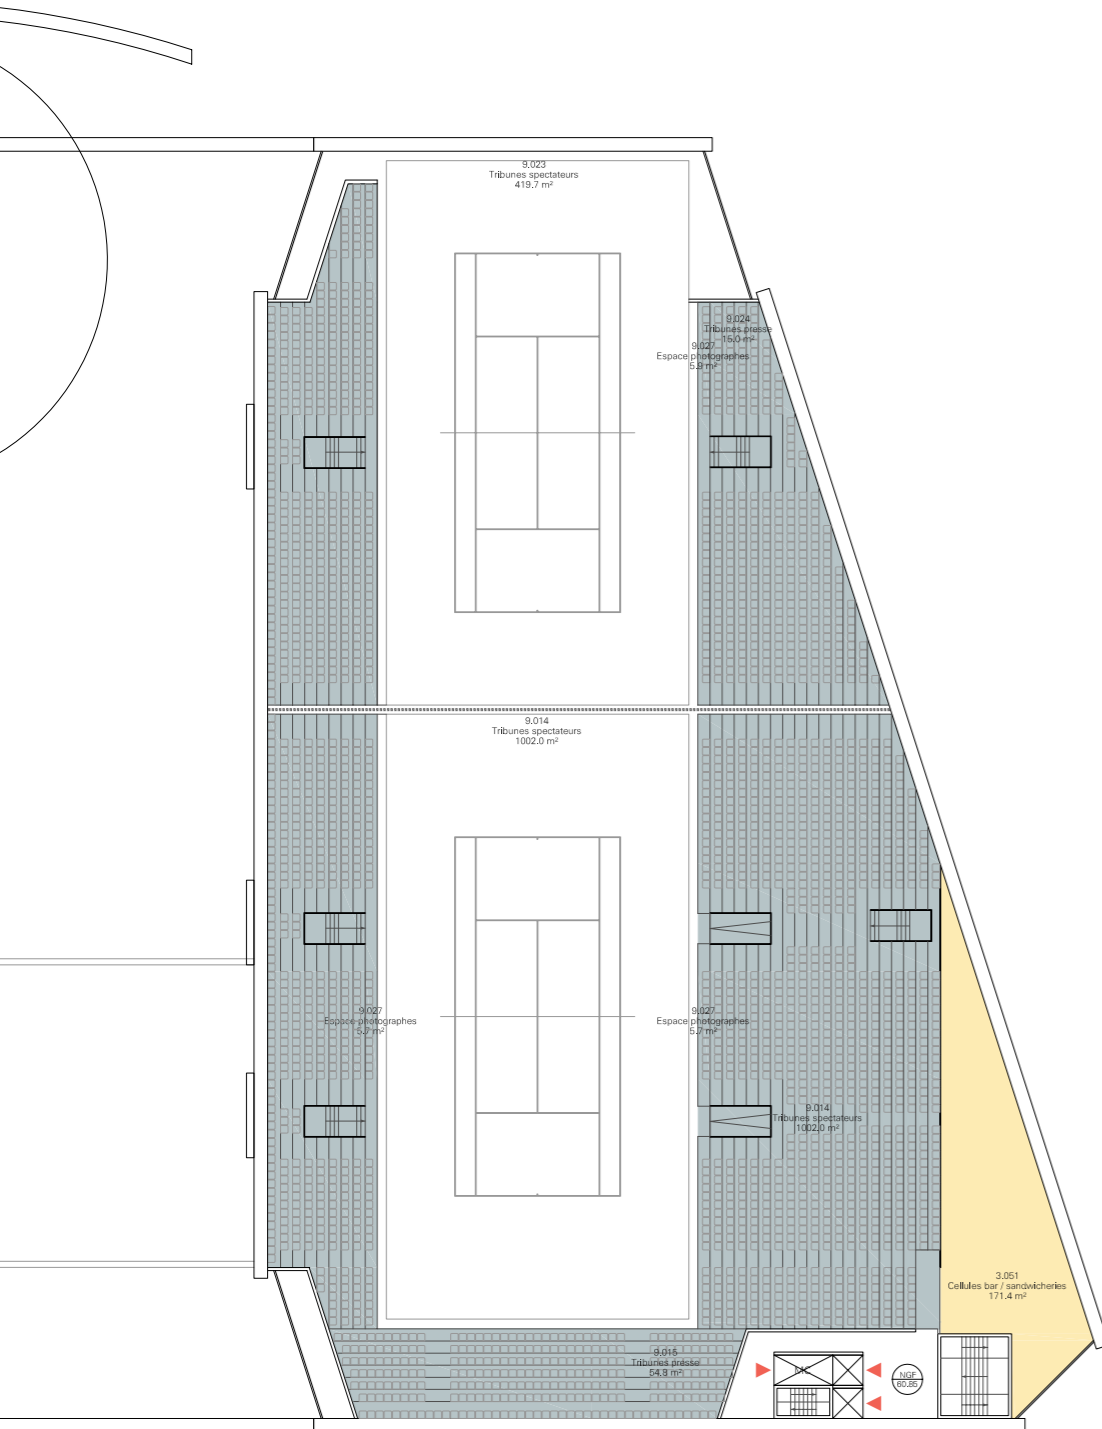
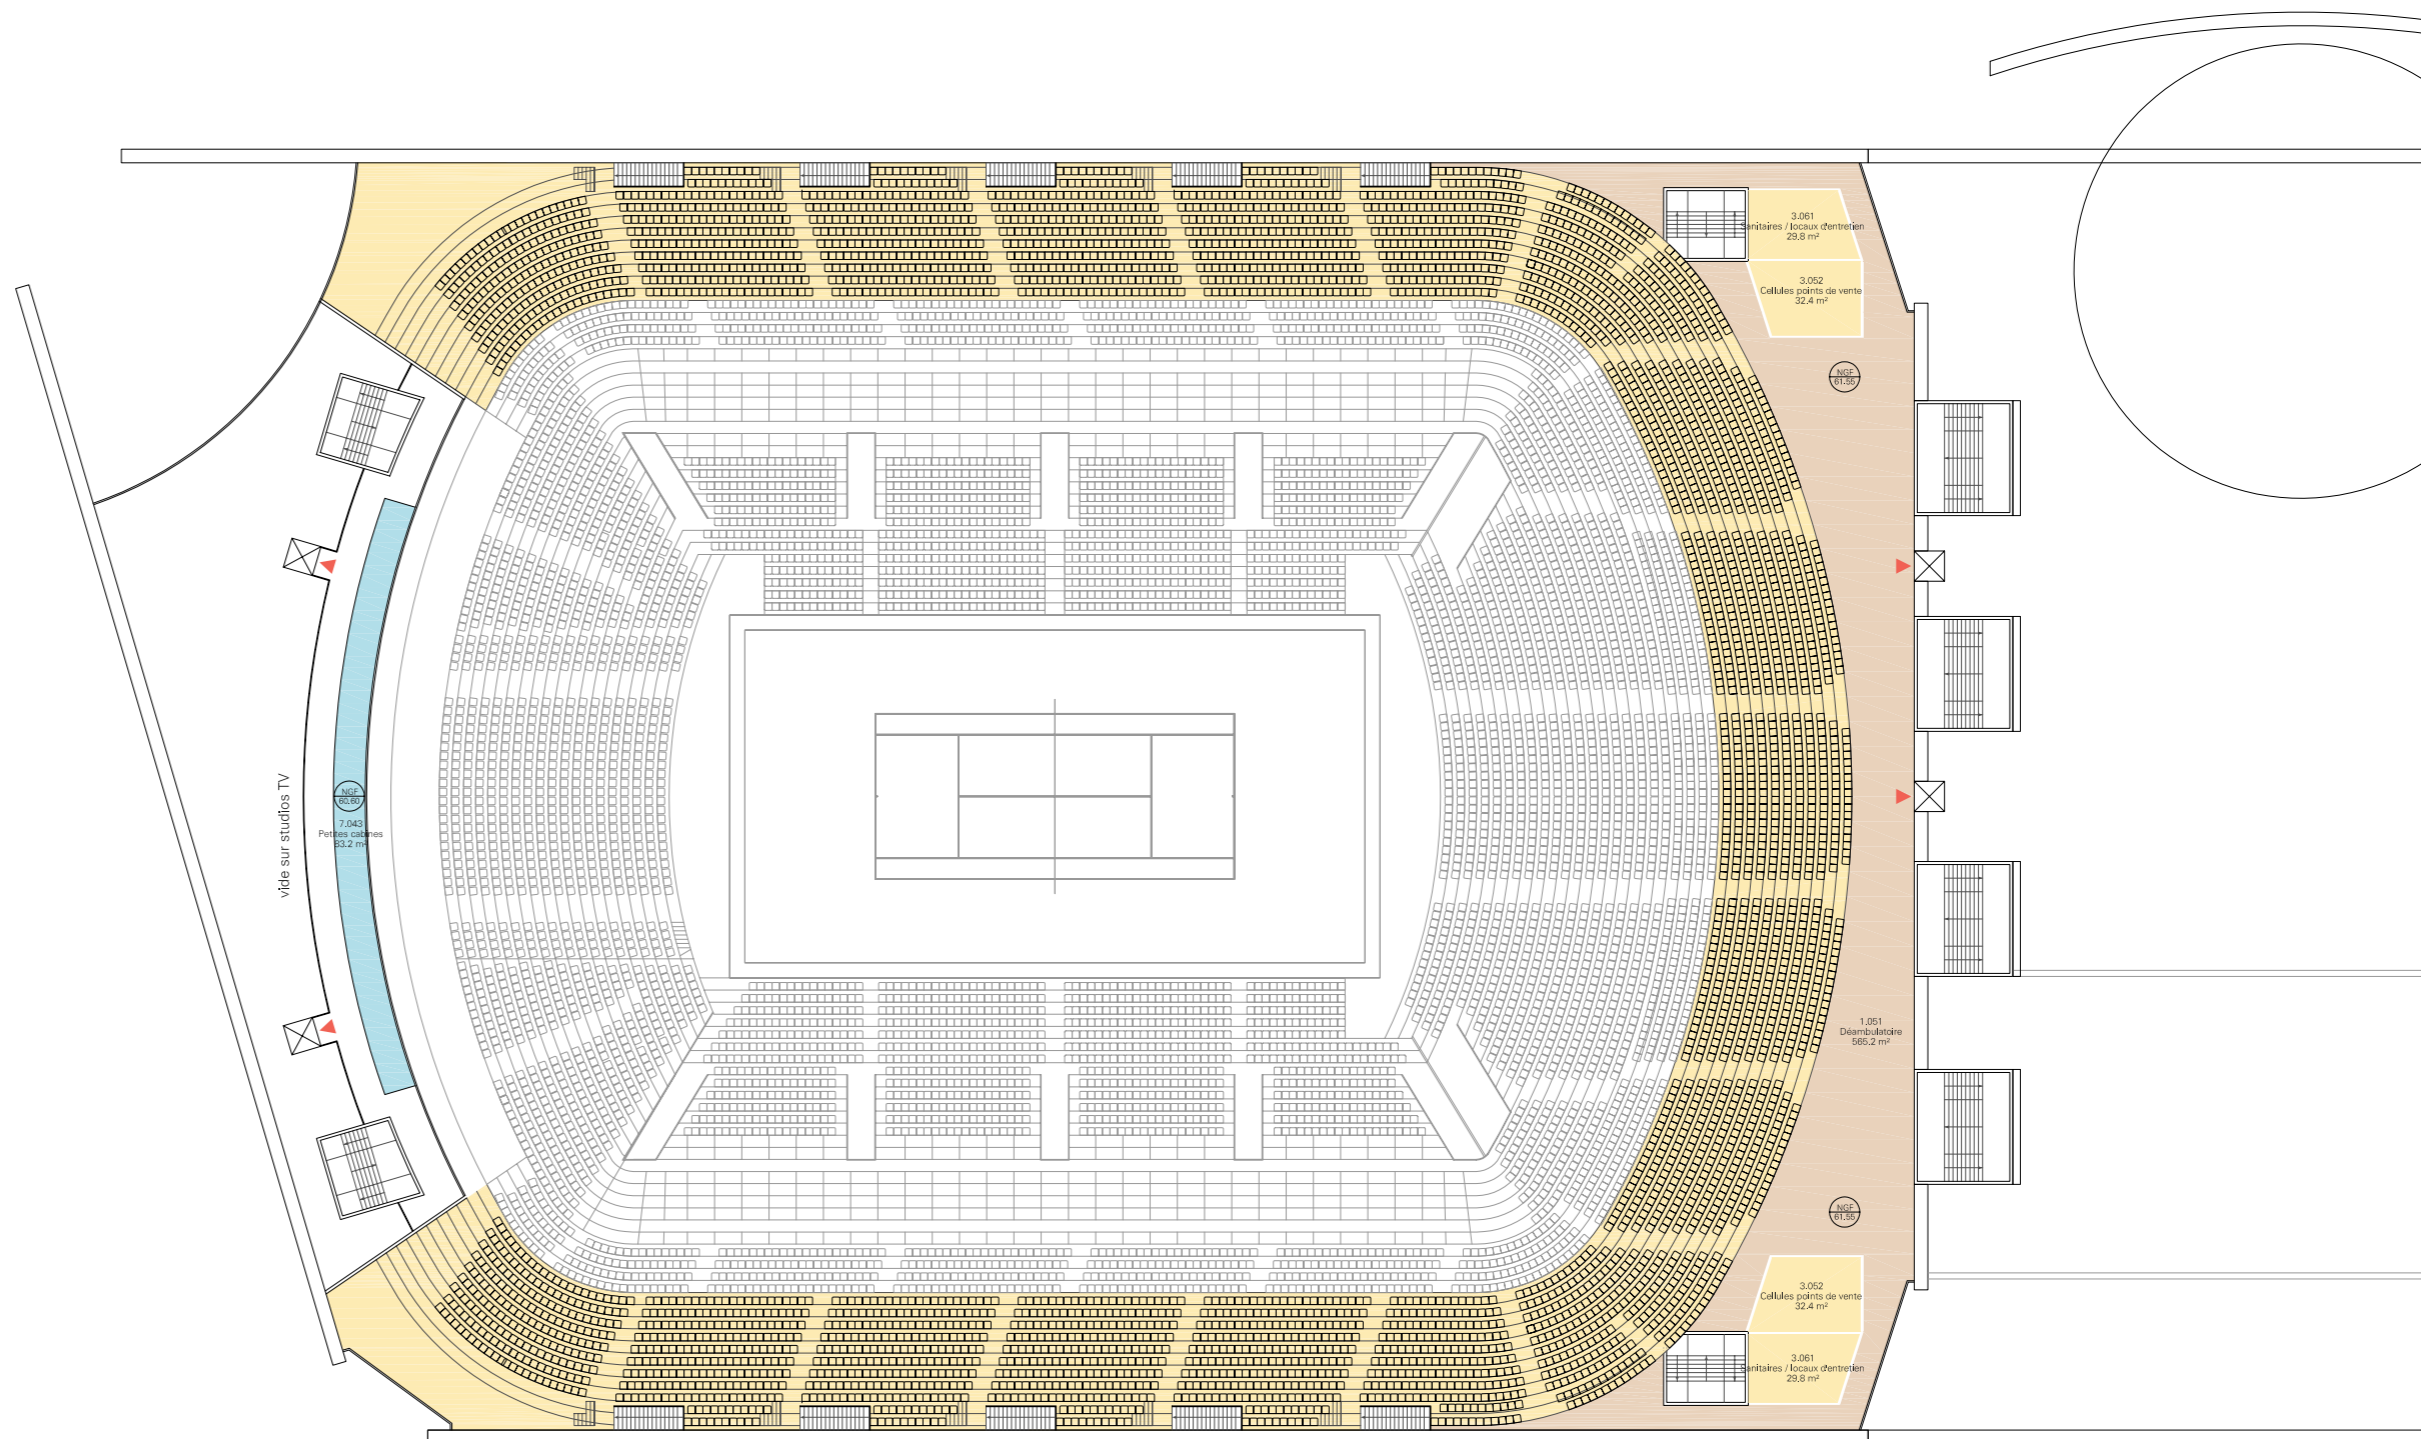


Tableau des Espaces

Code Couleur	numero	unité fonctionnelles	nom	S ² Programme	S ² Projet
	3.051	TRIBUNE GP	Cellules bar / sandwicheries	50 m ²	171.4 m ²
	7.021	tribune des médias	Plateau	70 m ²	83.3 m ²
	7.022	tribune des médias	Loge	30 m ²	22.5 m ²
	7.023	tribune des médias	Salon	55 m ²	59.4 m ²
	7.024	tribune des médias	Dépôt	5 m ²	7.5 m ²
	7.025	tribune des médias	Office privatif	10 m ²	13.0 m ²
	7.026	tribune des médias	Sanitaires	5 m ²	5.4 m ²
	7.03	tribune des médias	Plateaux TV	30 m ²	35.0 m ²
	7.03	tribune des médias	Plateaux TV	30 m ²	30.9 m ²
	7.03	tribune des médias	Plateaux TV	30 m ²	31.5 m ²
	7.03	tribune des médias	Plateaux TV	30 m ²	32.3 m ²
	7.03	tribune des médias	Plateaux TV	30 m ²	35.0 m ²
	9.014	courts annexes	Tribunes spectateurs	1250 m ²	1002.0 m ²
	9.015	courts annexes	Tribunes presse	50 m ²	54.8 m ²
	9.023	courts annexes	Tribunes spectateurs	500 m ²	419.7 m ²
	9.024	courts annexes	Tribunes presse	15 m ²	15.0 m ²
	9.027	courts annexes	Espace photographes	5 m ²	5.9 m ²
	9.027	courts annexes	Espace photographes	5 m ²	5.7 m ²
	9.027	courts annexes	Espace photographes	5 m ²	5.7 m ²
	-			-	2036.0 m ²

Plan du Niveau 5 - ech : 1/500



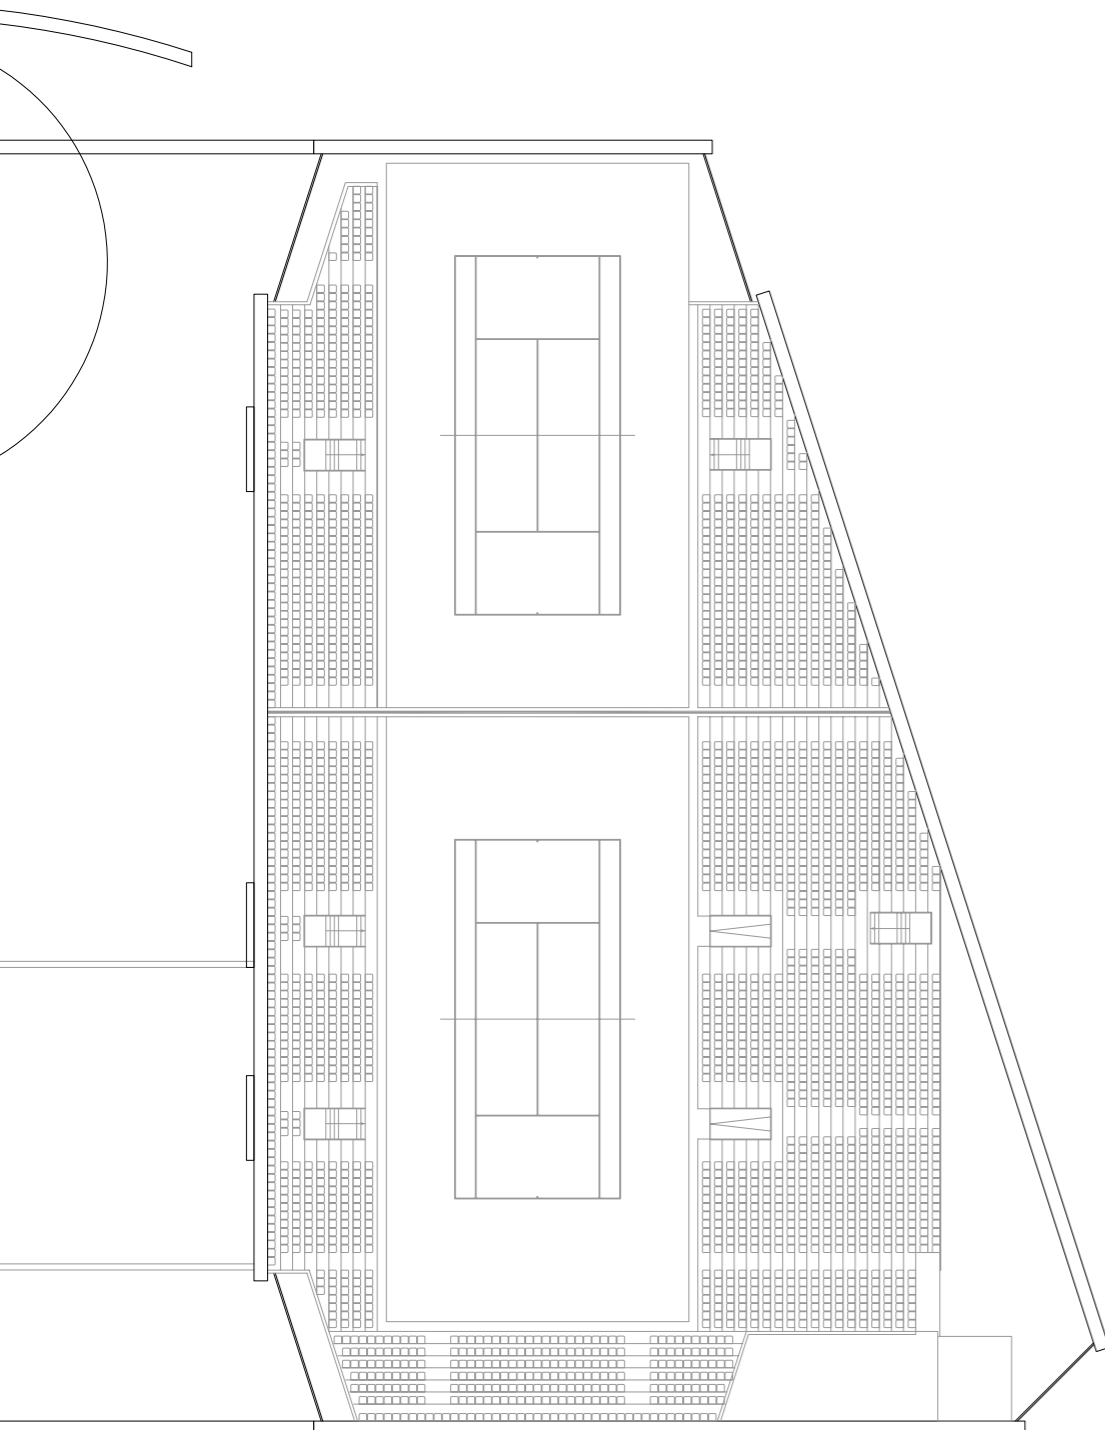


Tableau des Espaces

Code Couleur	numero	unité fonctionnelles	nom	S ² Programme	S ² Projet
Yellow	1.051	ACCES ACCUEIL	Déambulateur	4500 m ²	565.2 m ²
	3.01	TRIBUNE GP	Tribunes spectateurs	5250 m ²	2200.0 m ²
	3.052	TRIBUNE GP	Cellules points de vente	20 m ²	32.4 m ²
	3.052	TRIBUNE GP	Cellules points de vente	20 m ²	32.4 m ²
	3.061	TRIBUNE GP	Sanitaires / locaux d'entretien	30 m ²	29.8 m ²
	3.061	TRIBUNE GP	Sanitaires / locaux d'entretien	30 m ²	29.8 m ²
Teal	7.043	tribune des médias	Petites cabines	2 m ²	83.2 m ²
				-	2972.6 m ²