




CAHIER TECHNIQUE


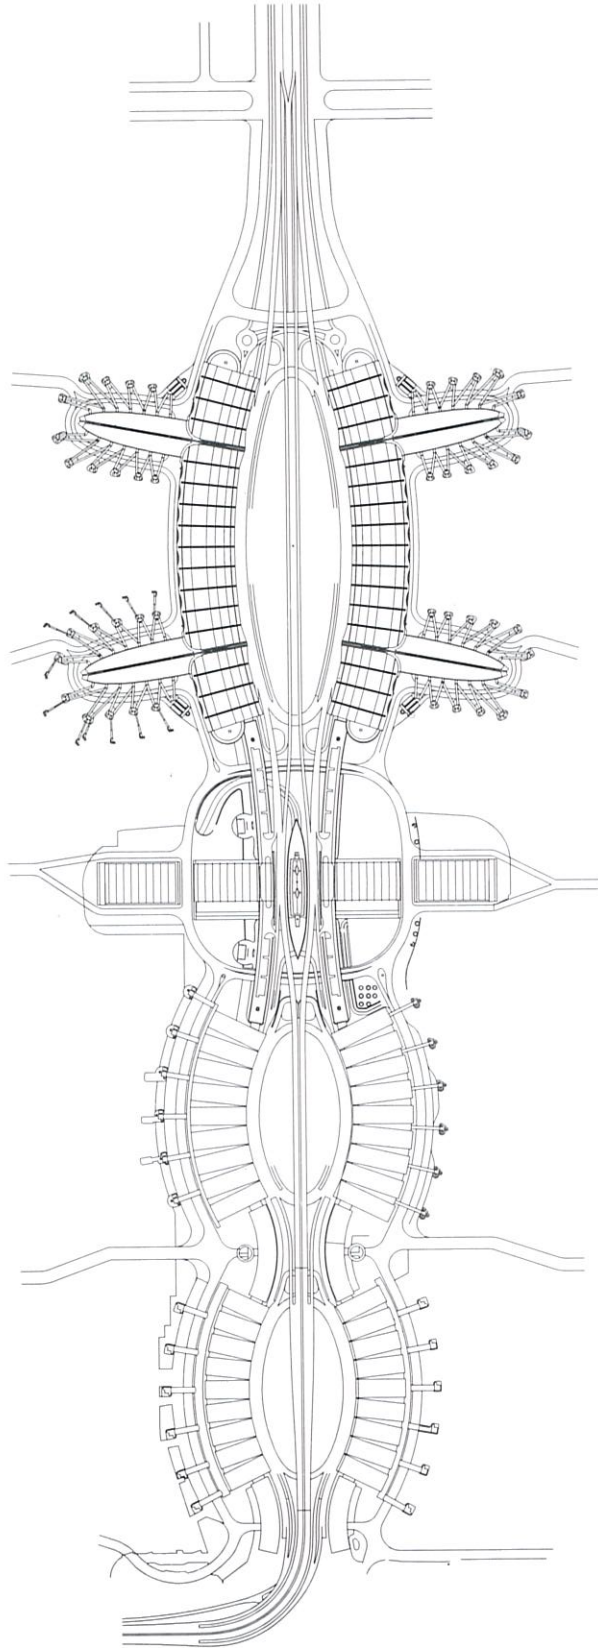


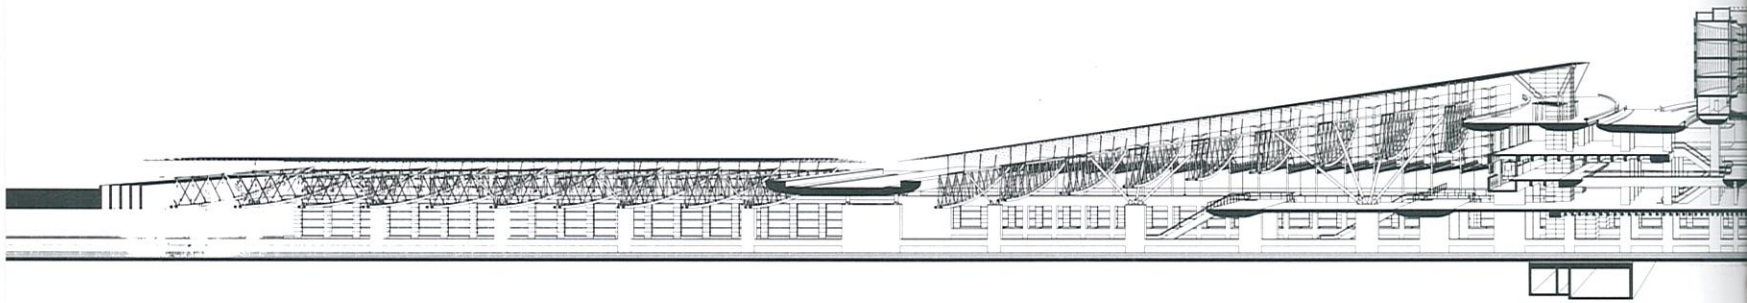


Coupe longitudinale.

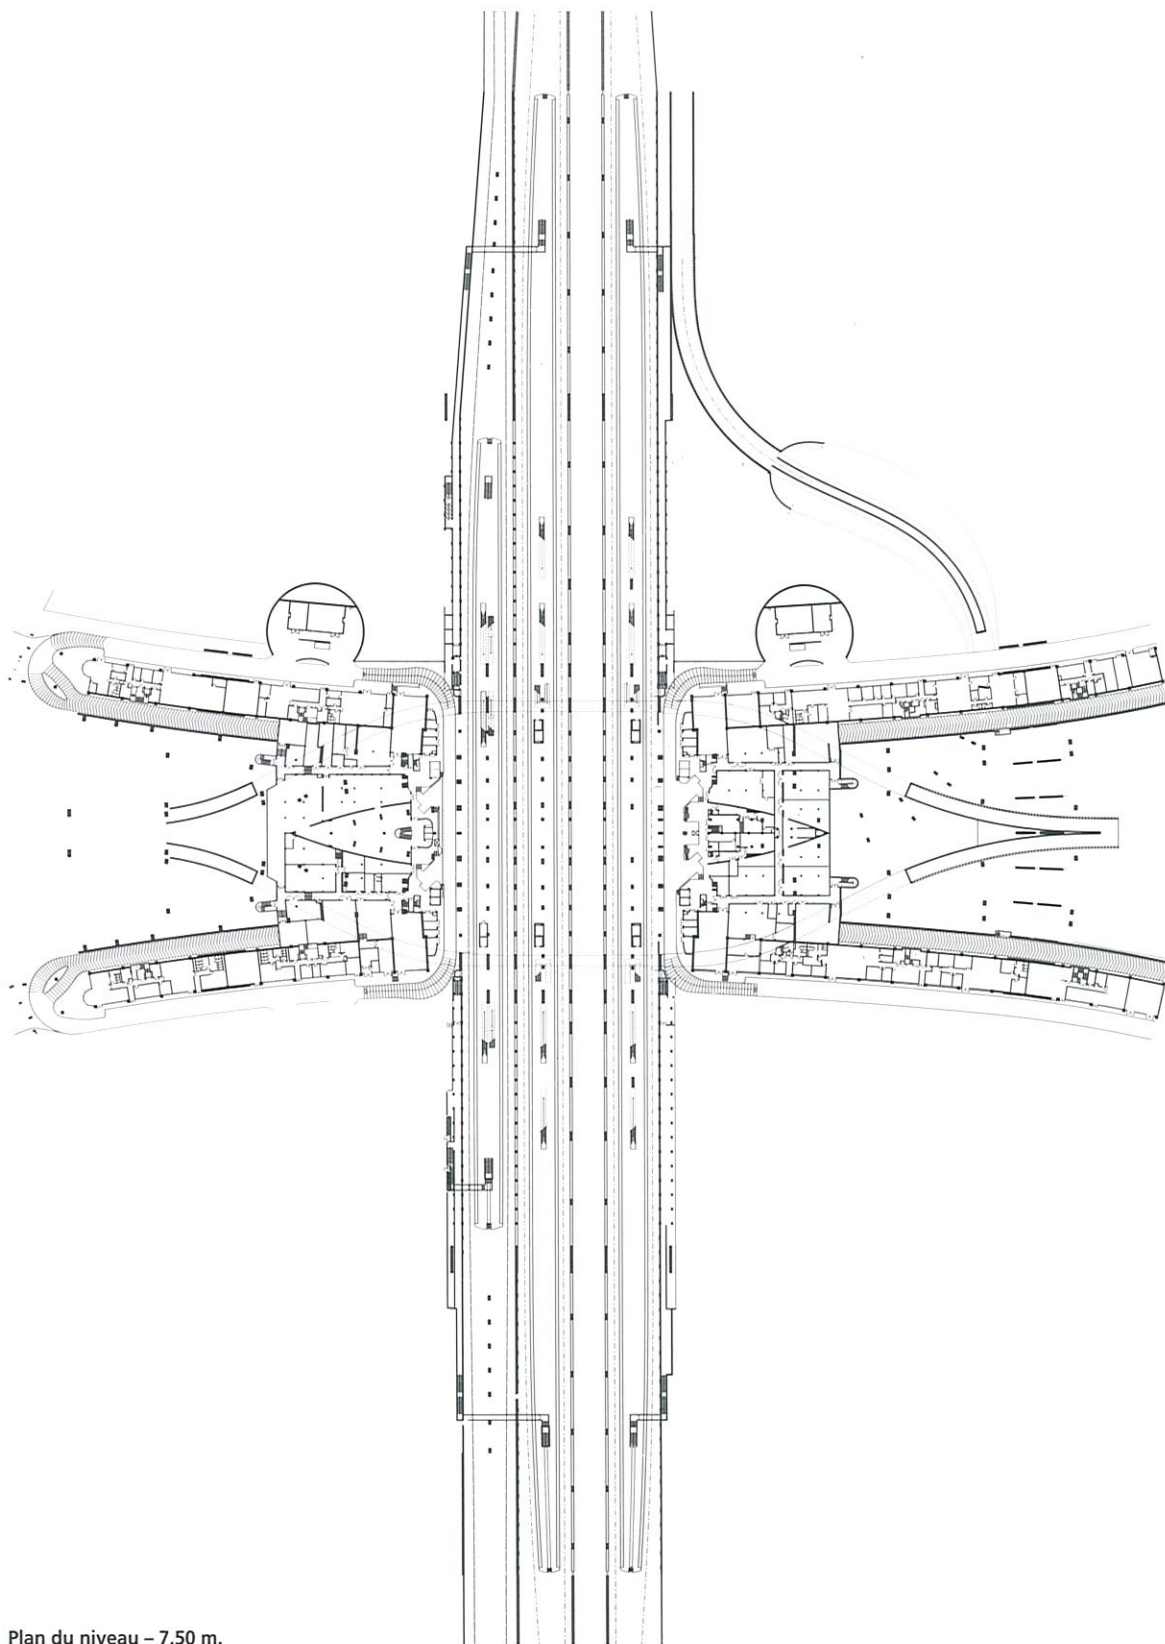


Plan du niveau - 7,50 m.

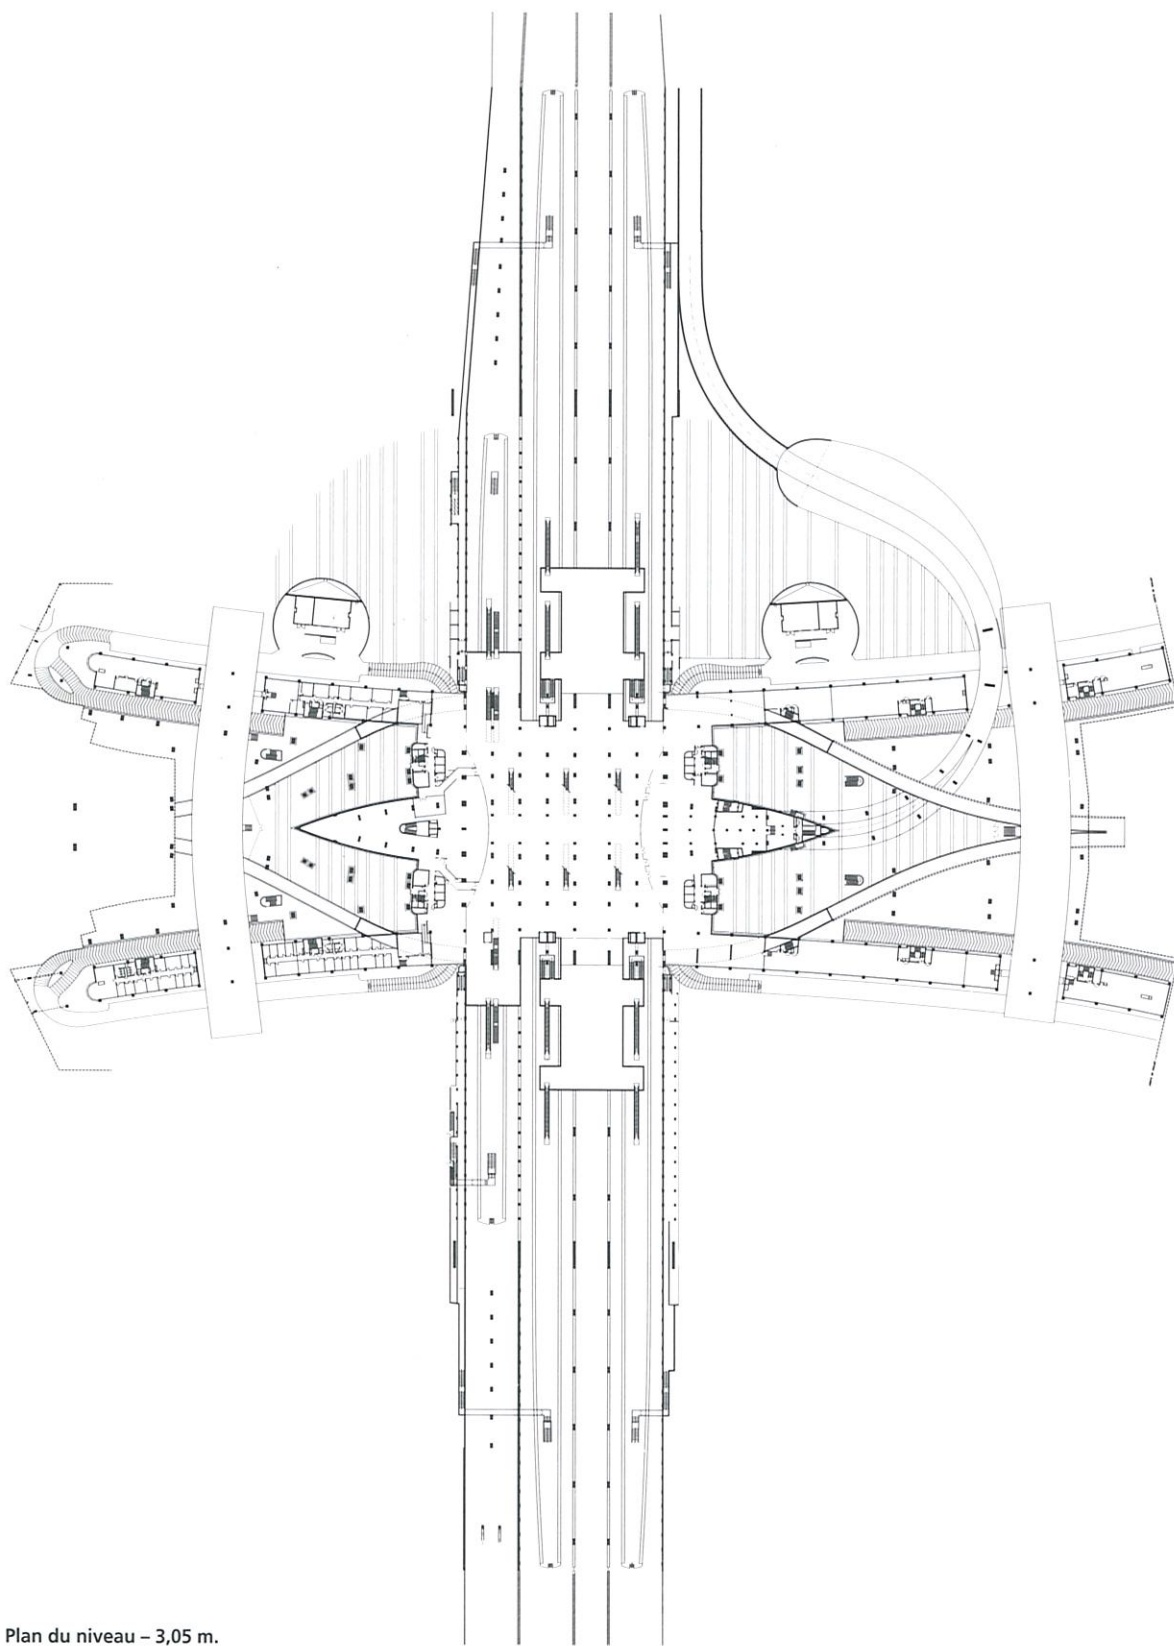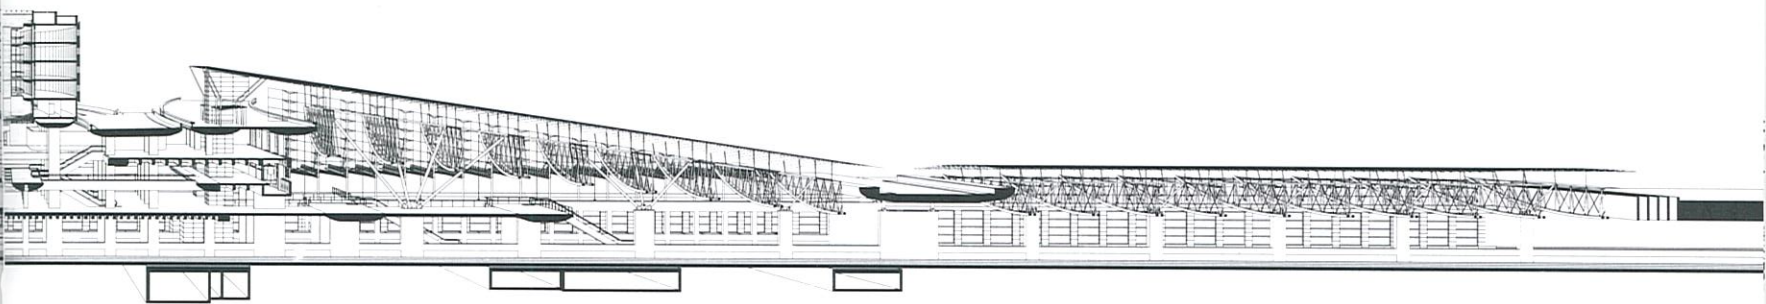



Plan du niveau - 3,05 m.

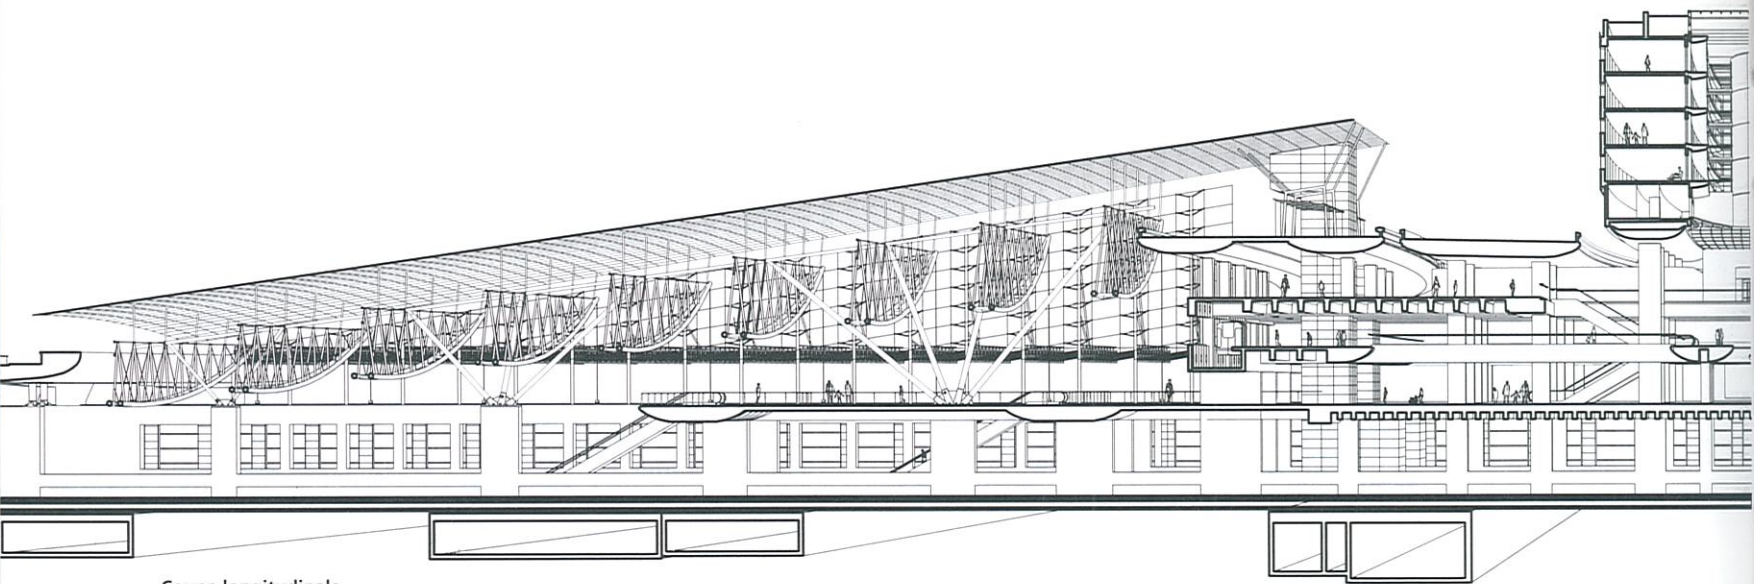


Coupe longitudinale.

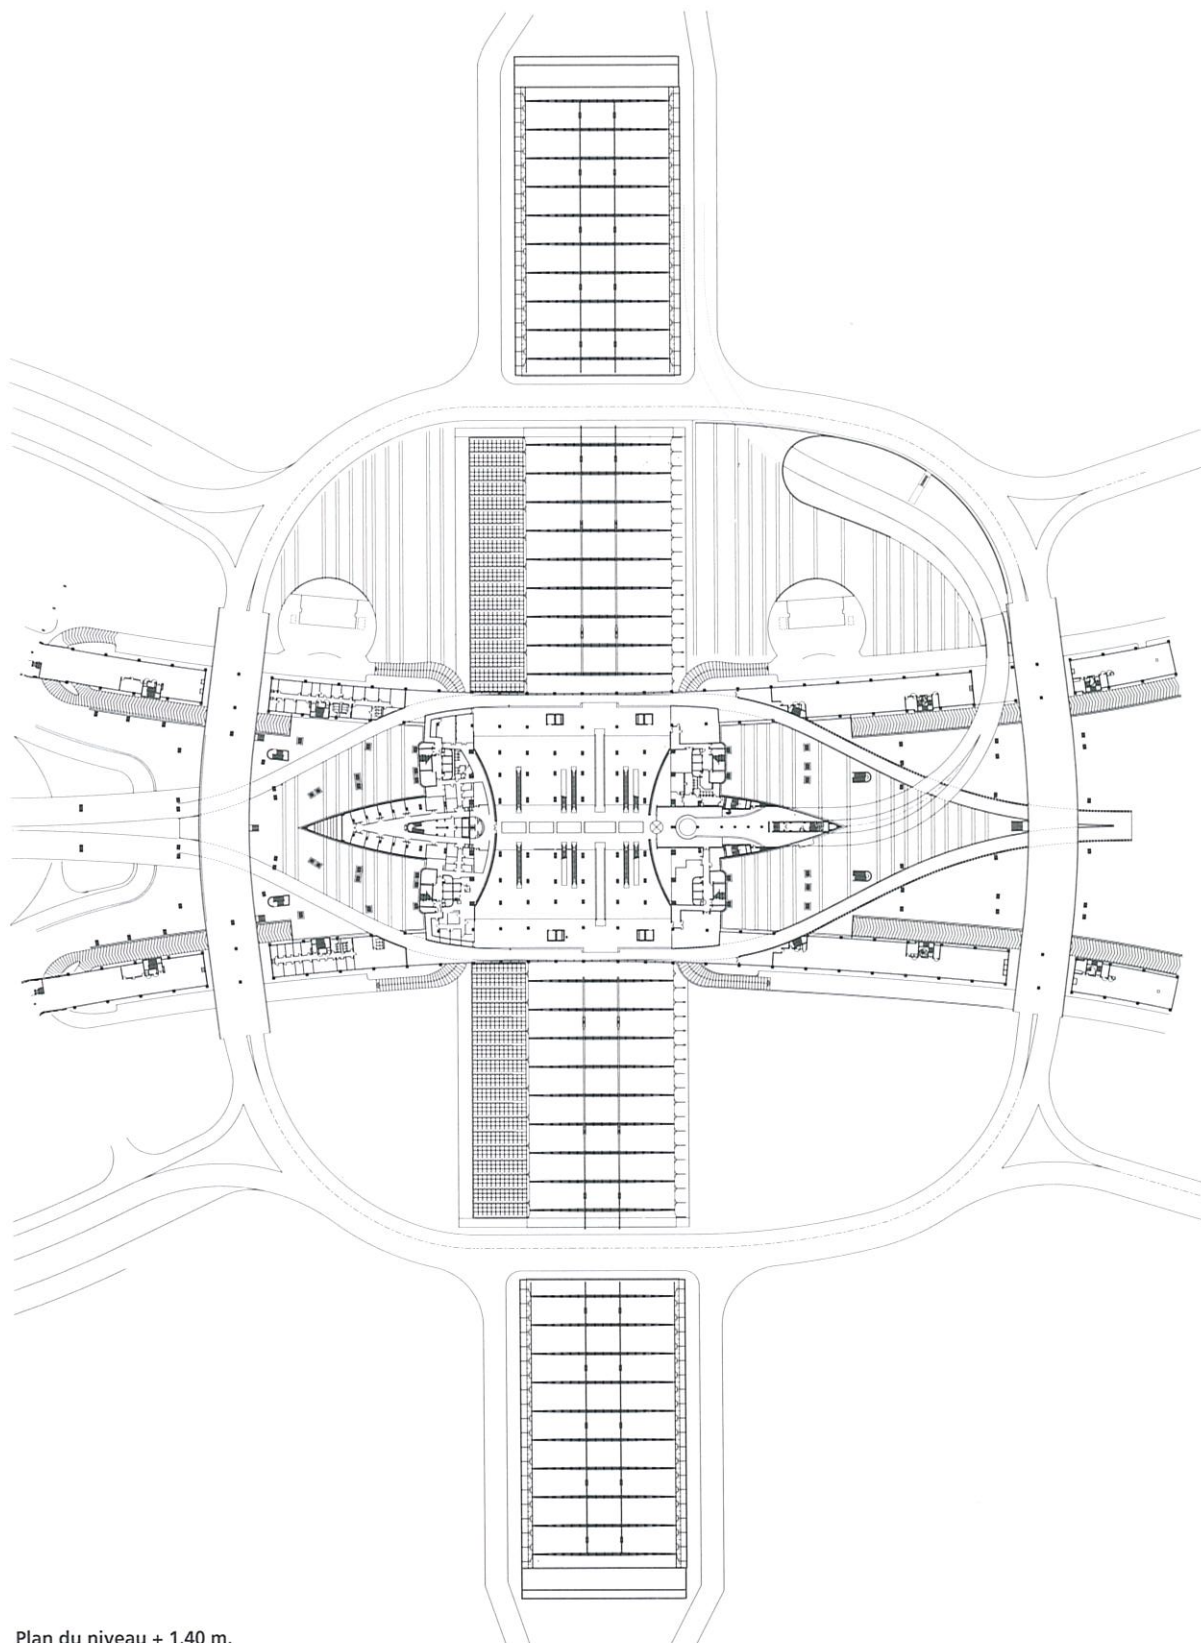

Plan du niveau + 1,40 m.

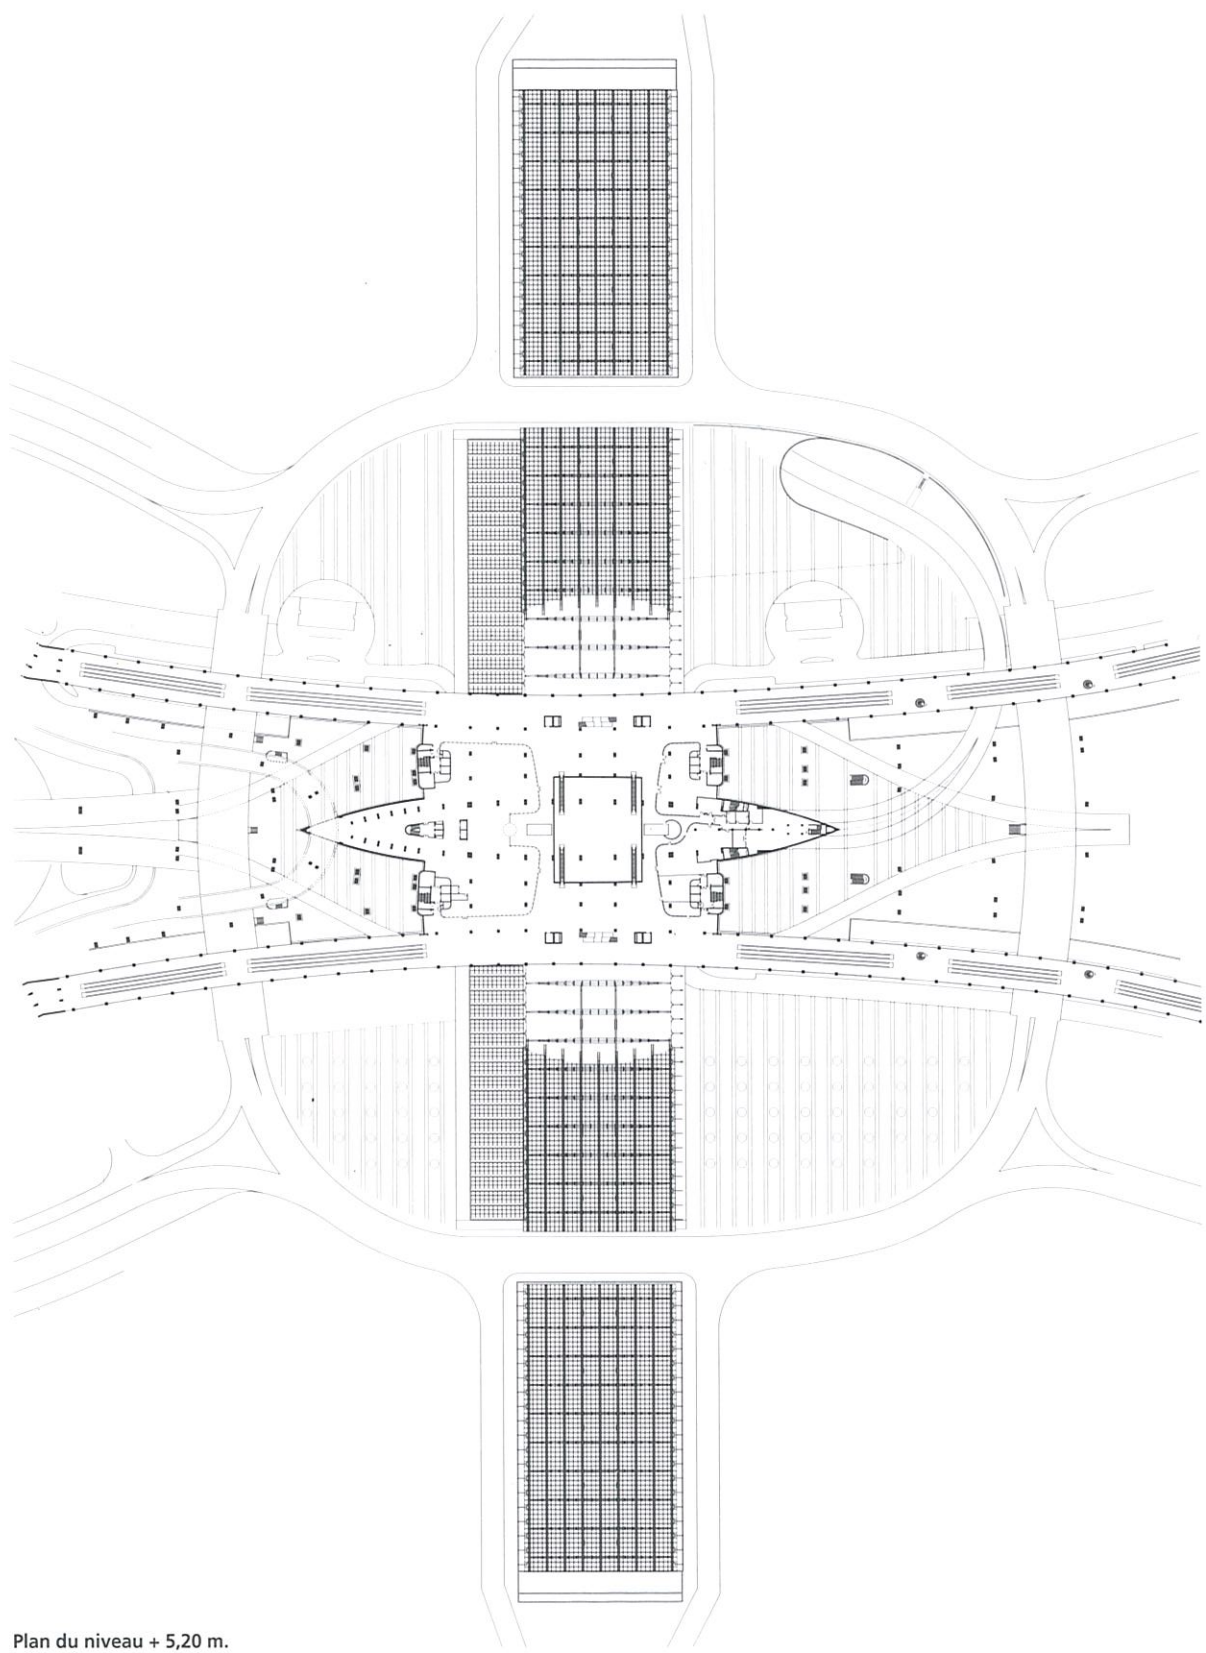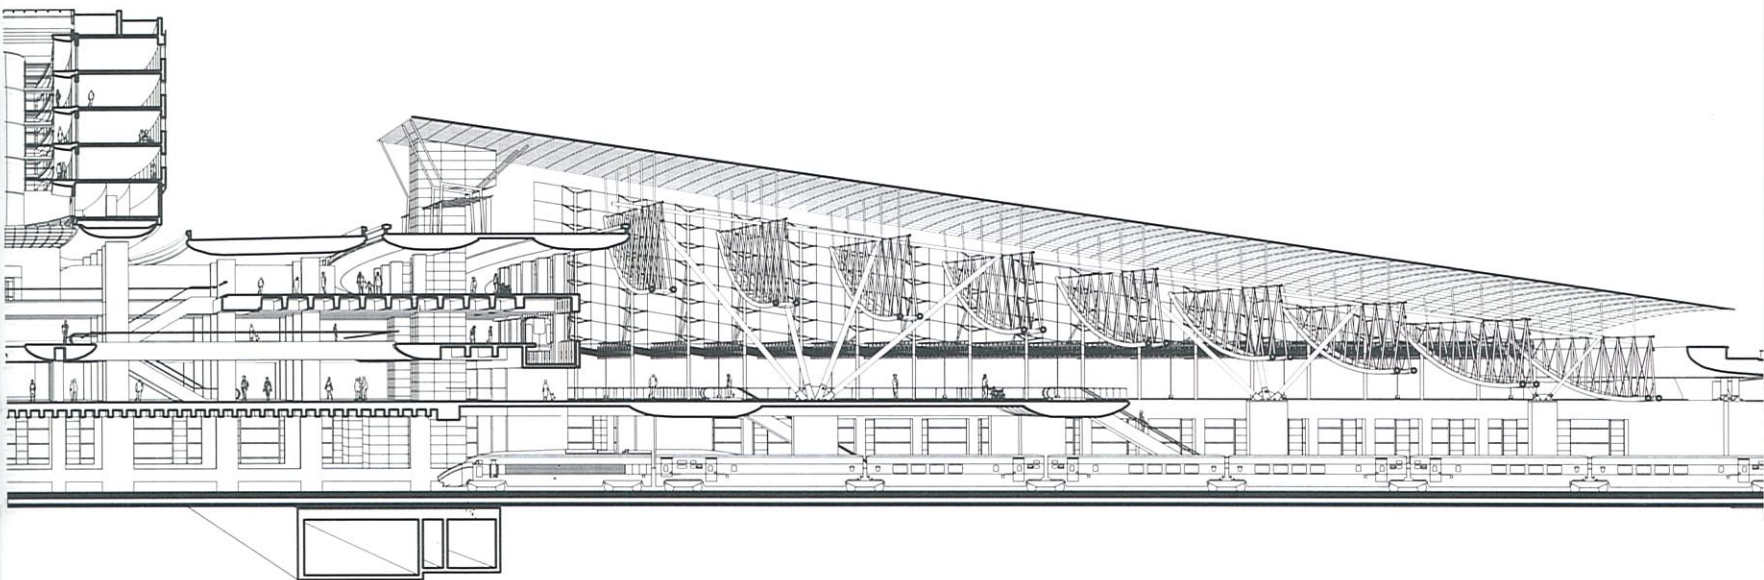



Plan du niveau + 5,20 m.

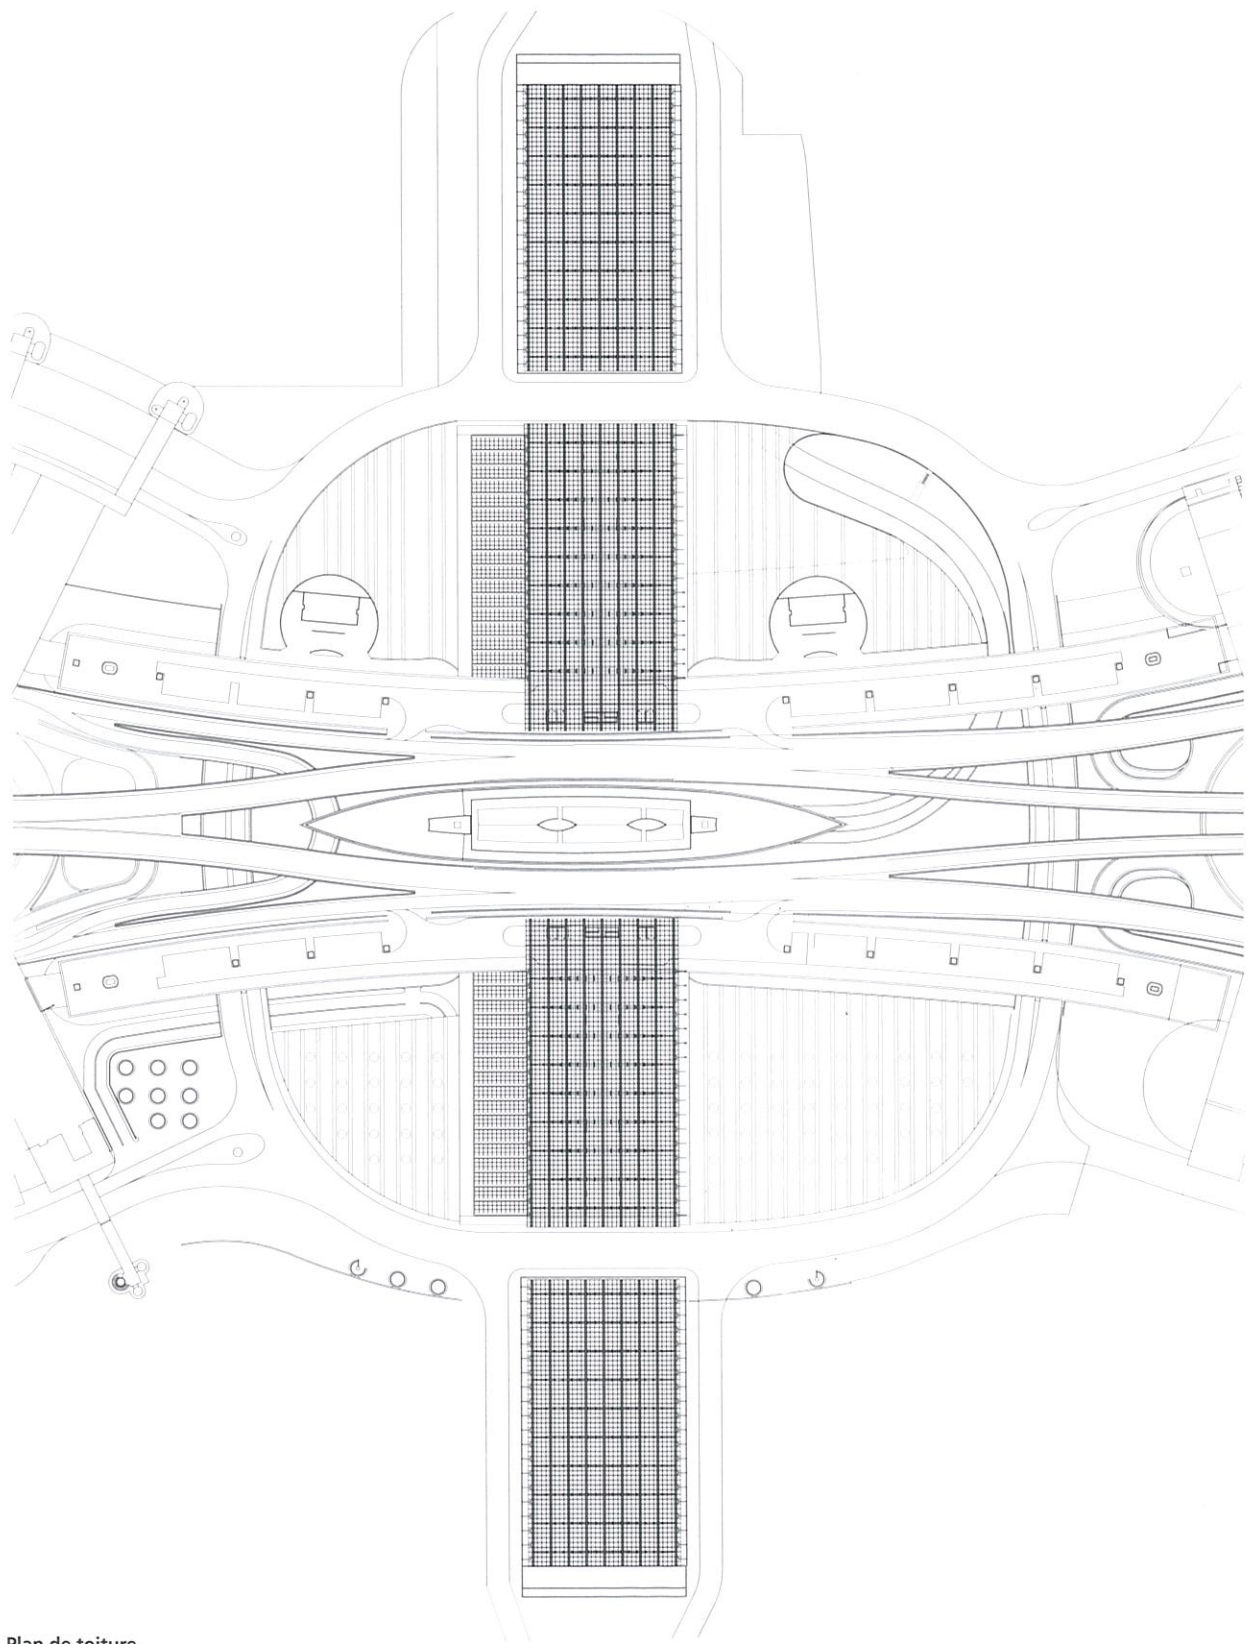



Plan de toiture.

Plan d'étage courant de l'hôtel.

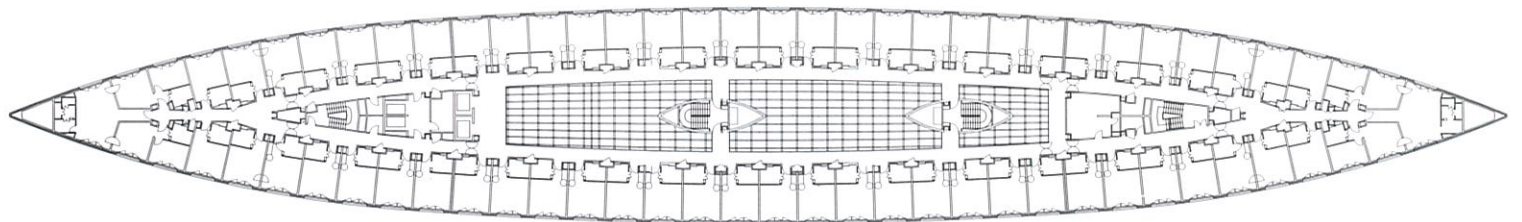


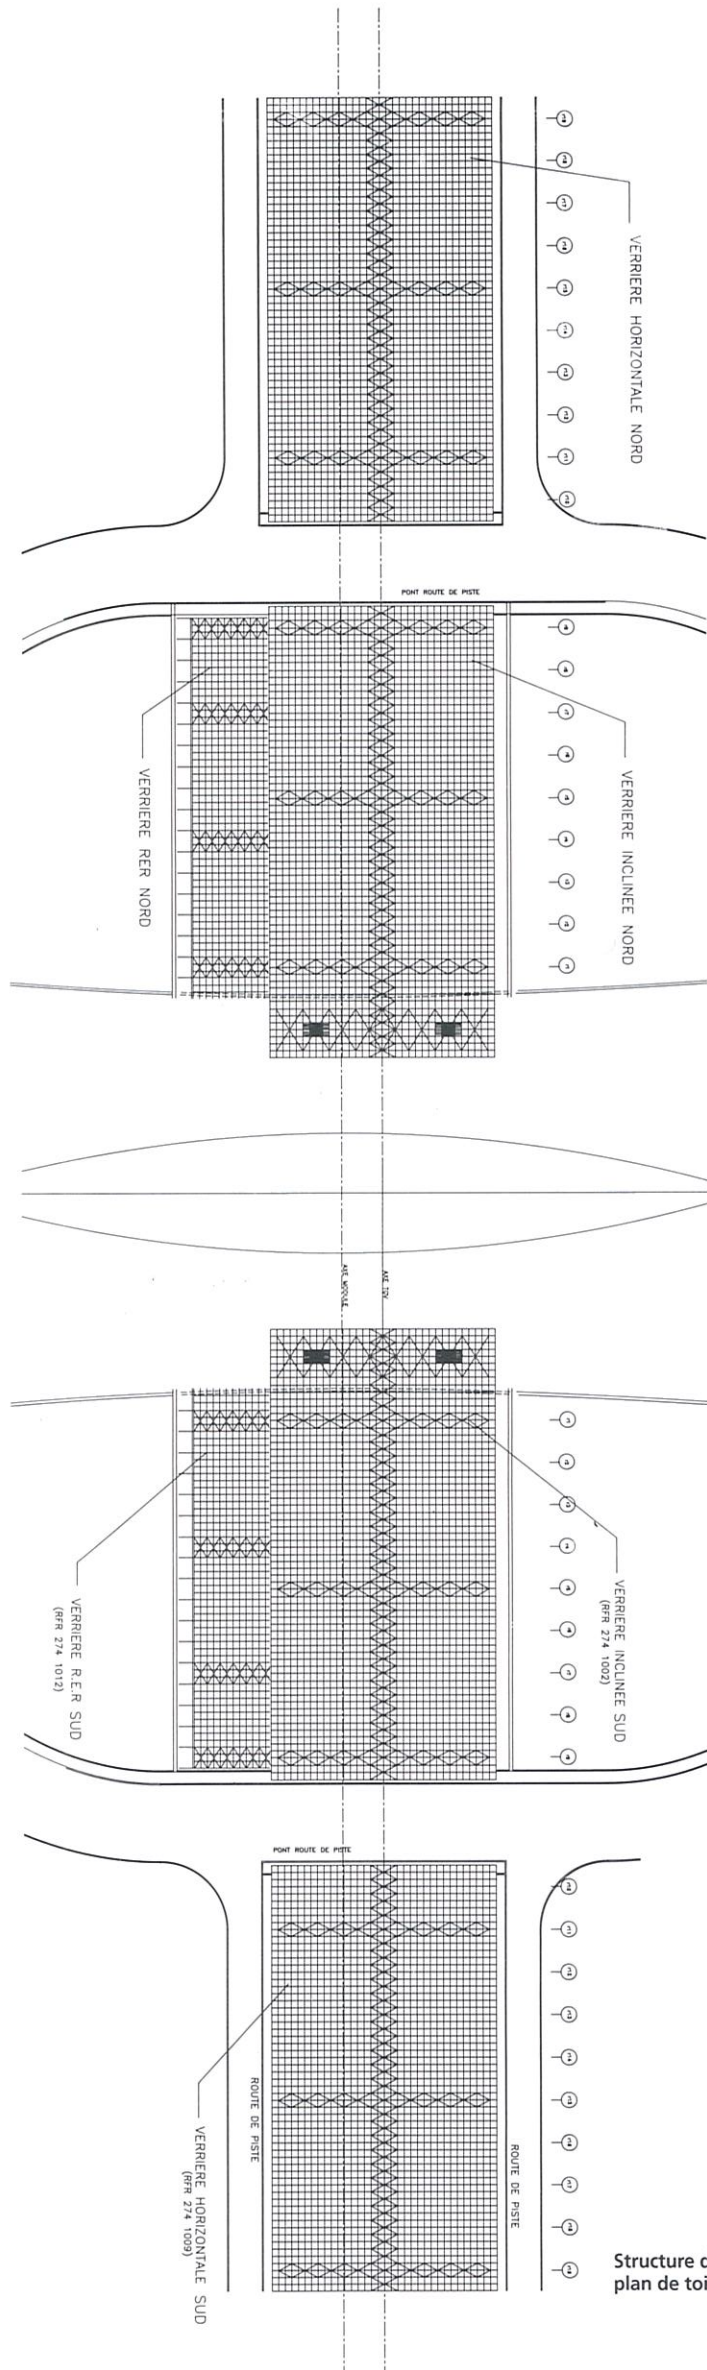






Structure de la verrière, plan de toiture, source RFR.

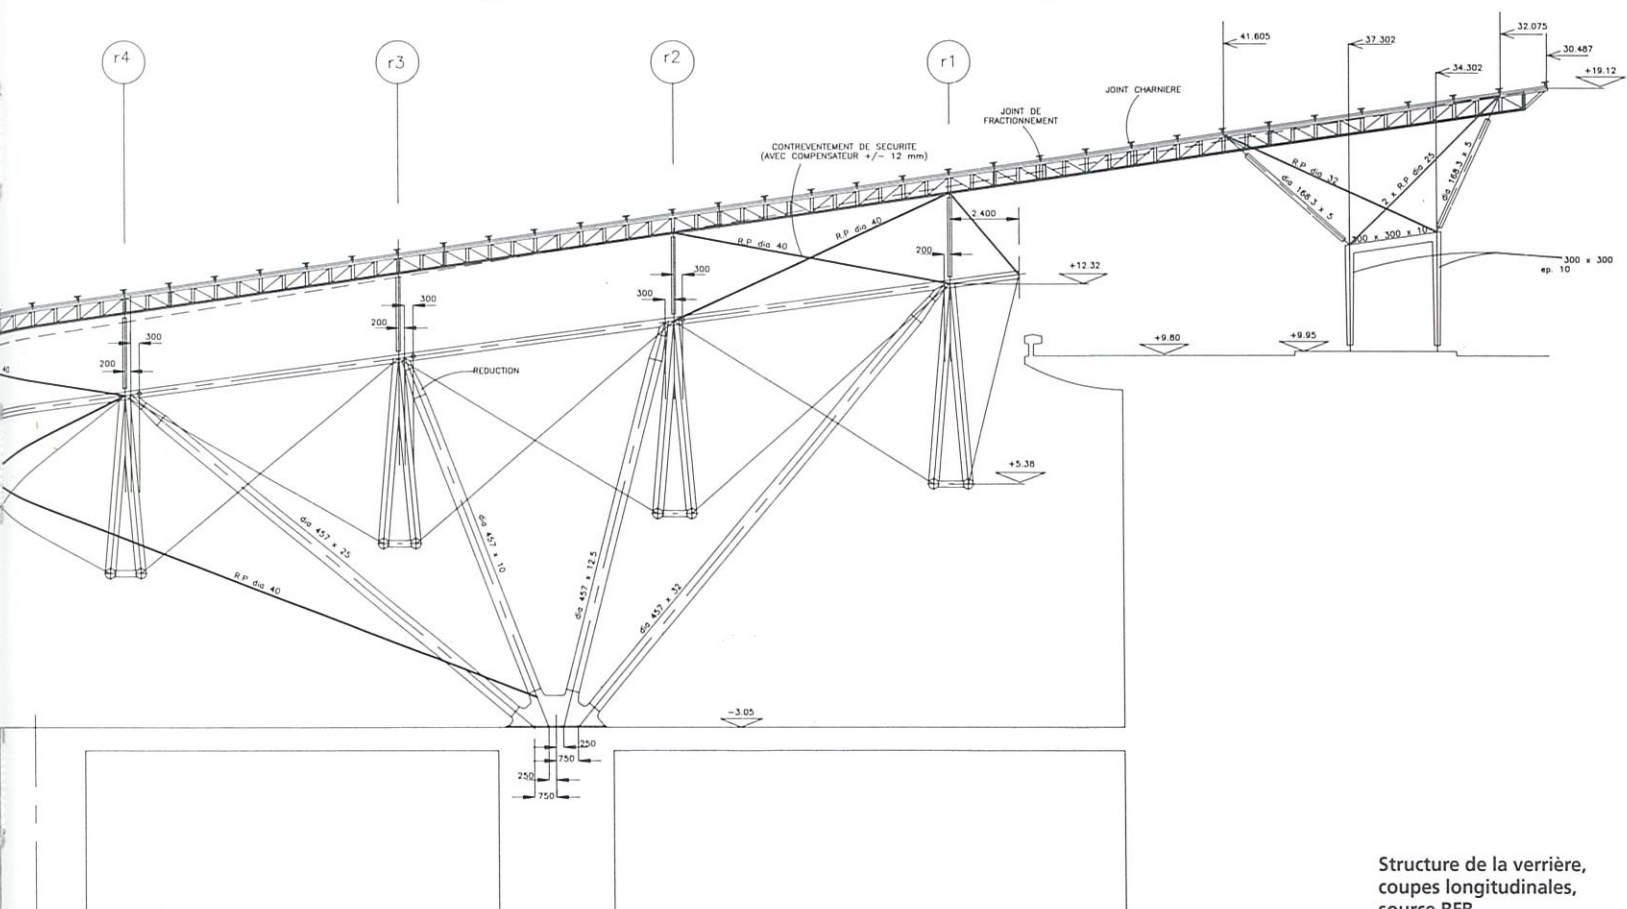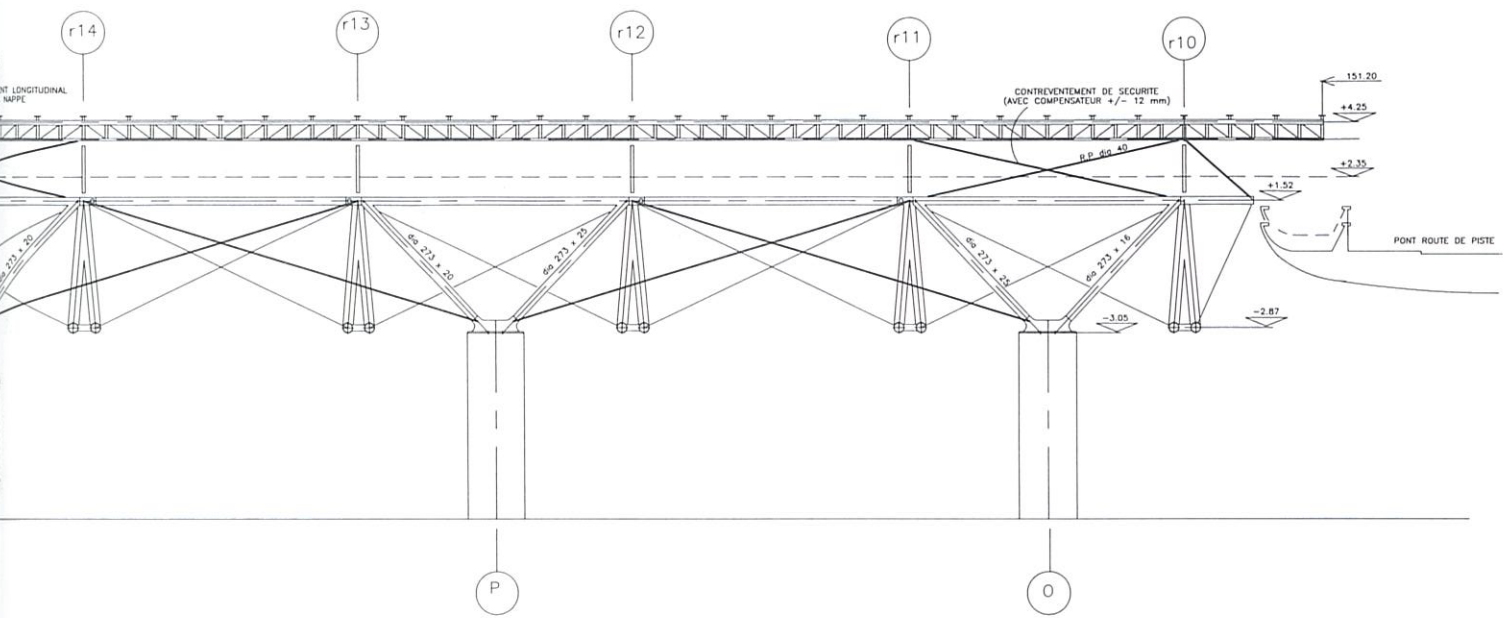

Structure de la verrière, coupes longitudinales, source RFR.

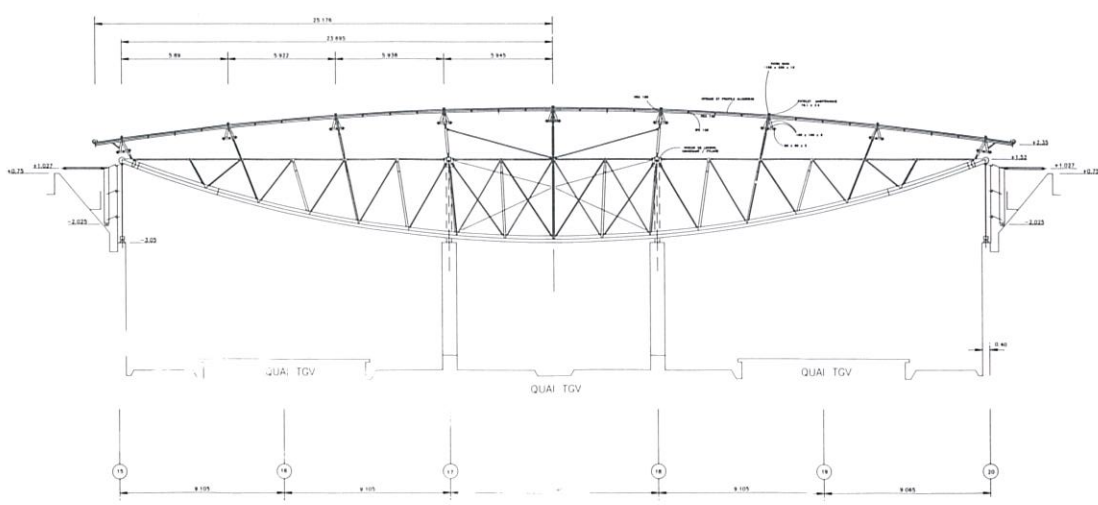

Structure de la verrière, coupes transversales, source RFR.

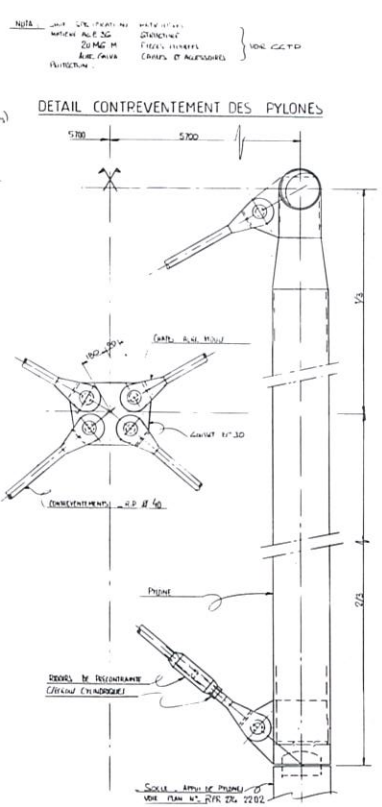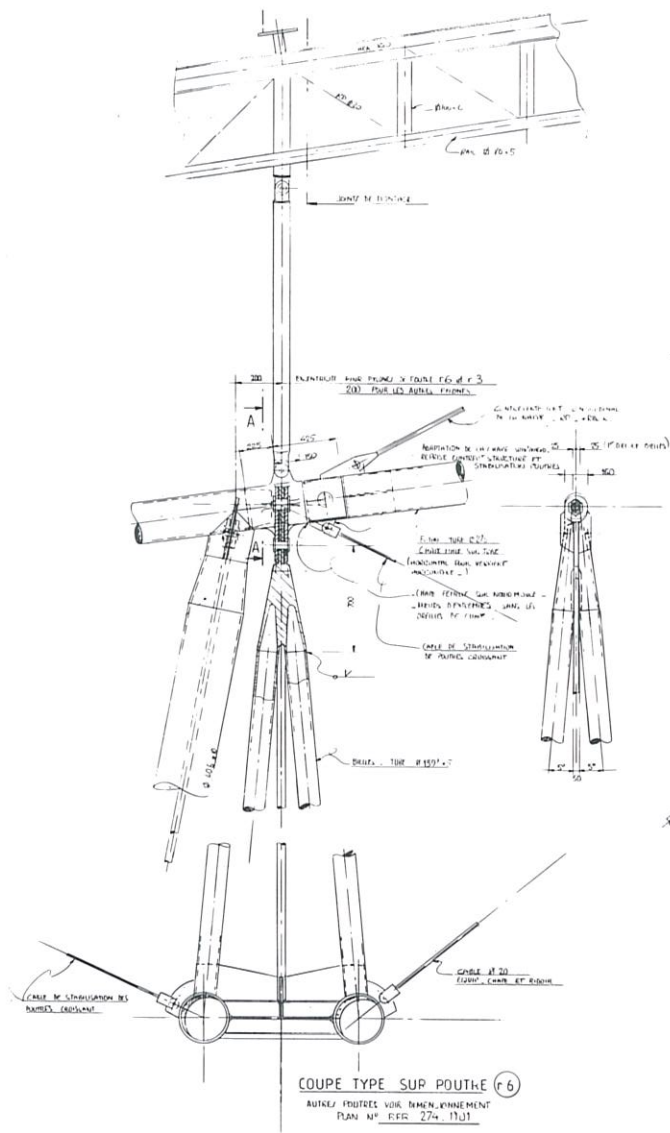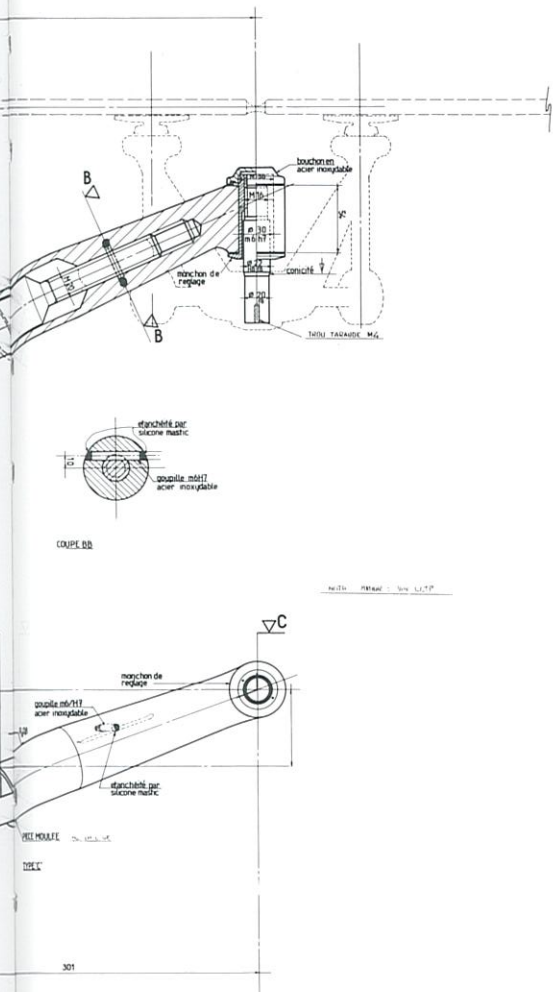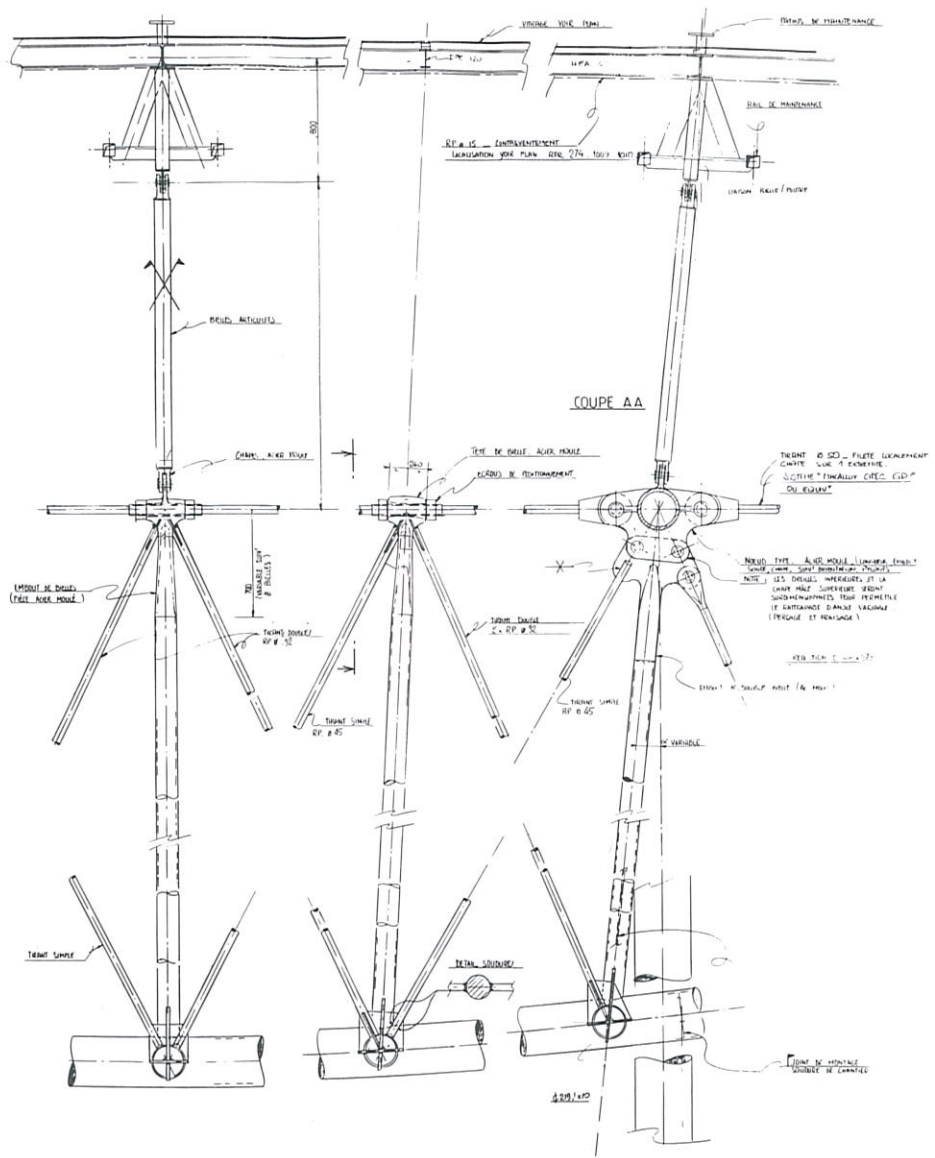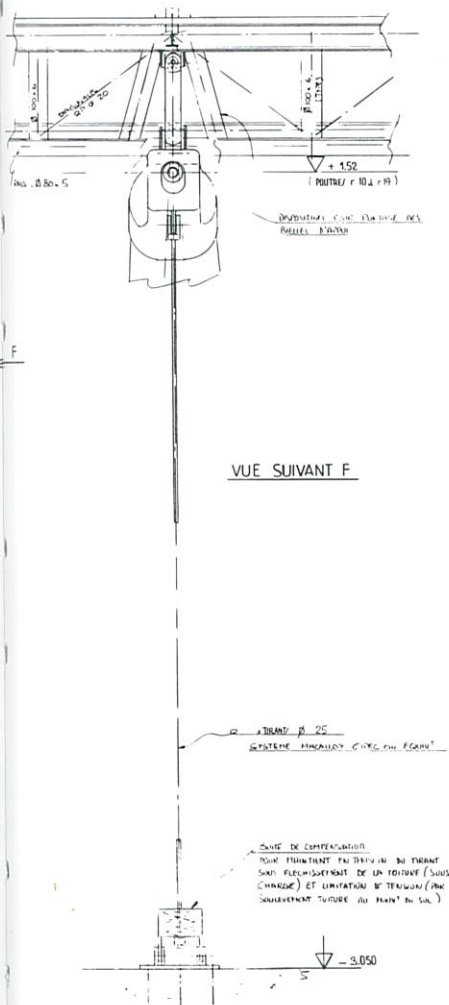

Structure de la verrière, poutres croissants, détails des liaisons avec les pylones, source RFR.