


PAAP proposition :
7 rows in central ceiling + 11 rows in each lateral ceiling
Total surface of opening : 19.7m²

CH_Ceiling
DETAIL 224
opening for smoke air
2012-03-14

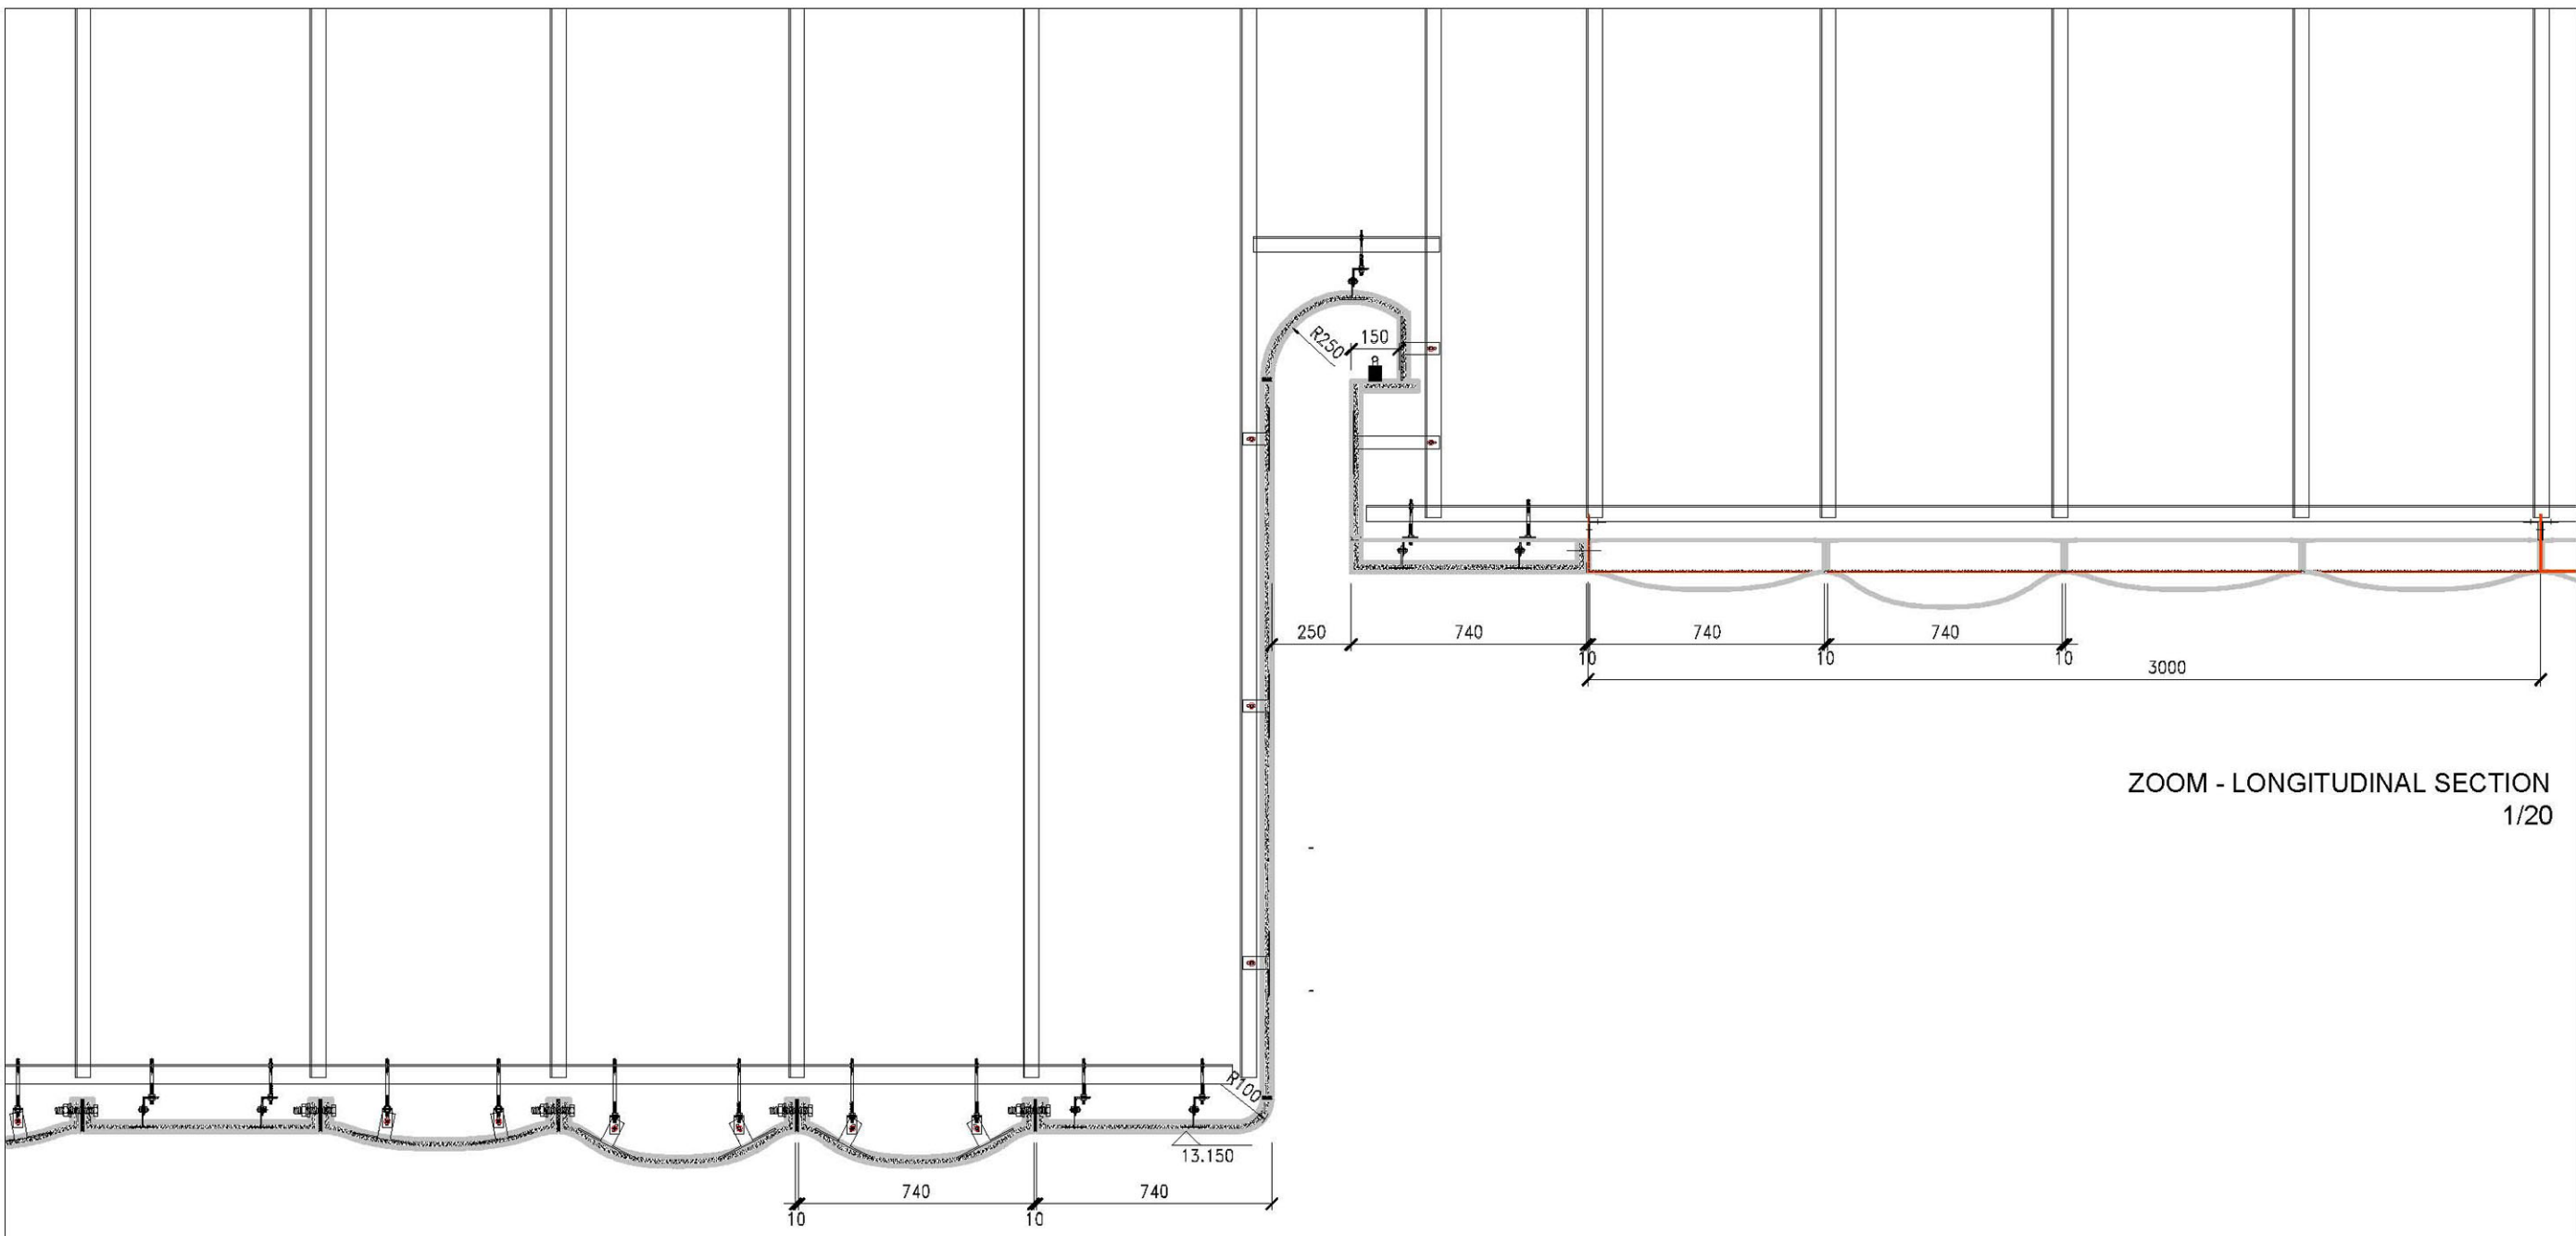

ZOOM - LONGITUDINAL SECTION
1/20

业主 / CLIENT
济南市西区建设投资有限公司/Construction & Investment Co., Ltd. for Jinan West District

项目名称 / PROJECT
省会文化艺术中心(大剧院) / Provincial Cultural & Art Center (Grand Theater)

图纸名称 / TITLE

阶段 / PHASE 文件名称 / FILE NAME 比例 / SCALE 日期 / DATE

外方设计单位 / ARCHITECTS
Paul Andreu architecte paris
2 rue de la Roquette 75011 Paris, France
E-mail: paul.andreu@paul-andreu.com
Tel: +33 1 58 10 05 15

Richez Associés
2 rue de la Roquette 75011 Paris, France
E-mail: mail@richesassociés.com
Tel: +33 1 43 38 22 55

dUCKS scénO
1 rue du Dr F. Pierre Papillon 69100 Villeurbanne, France
E-mail: ducks@ducks.fr
Tel: +33 437 45 30 45


KahleAcoustics
188 av. Molière B-1050 Bruxelles, Belgium
E-mail: kahle@kahle.be
Tel: +32 2 345 1010

中方设计单位 / CHINESE ARCHITECTS
BIAD Beijing Institute of Architectural Design
No 52 Nanlishi road, Beijing, China
Tel: (010) 8804 2871


/ CONCERT HALL
/ HVAC IN CEILING 01

Interior Design JIN_RA_CH_DT_224_ceiling HVAC A3_ 2012/03/13




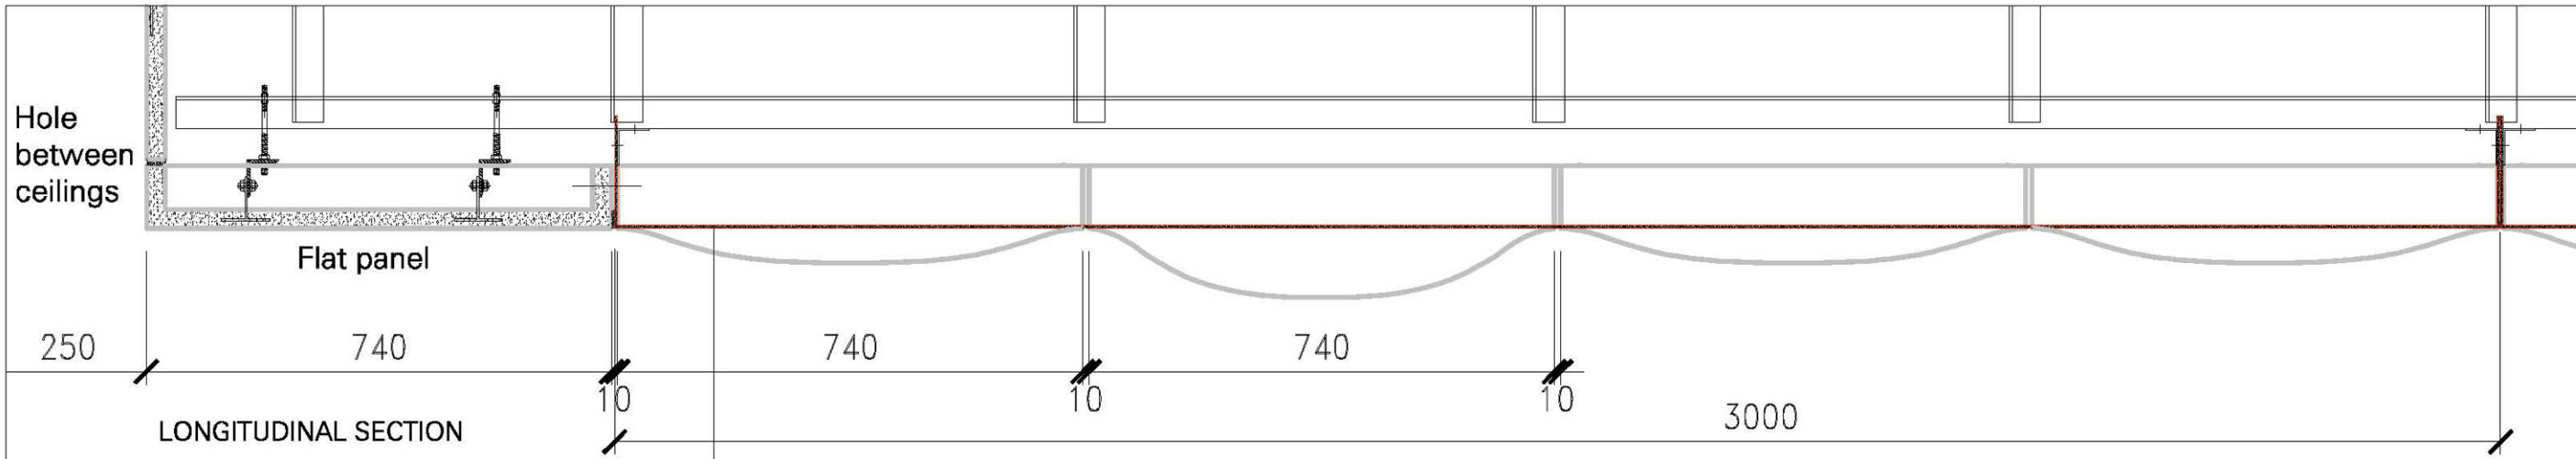


metal perforated sheet fixed on the GRG metal structure
 dim : 100mm x 3000mm / height frame minimum 150mm (depending of structure)
 straight lines, same color than GRG longitudinal panels

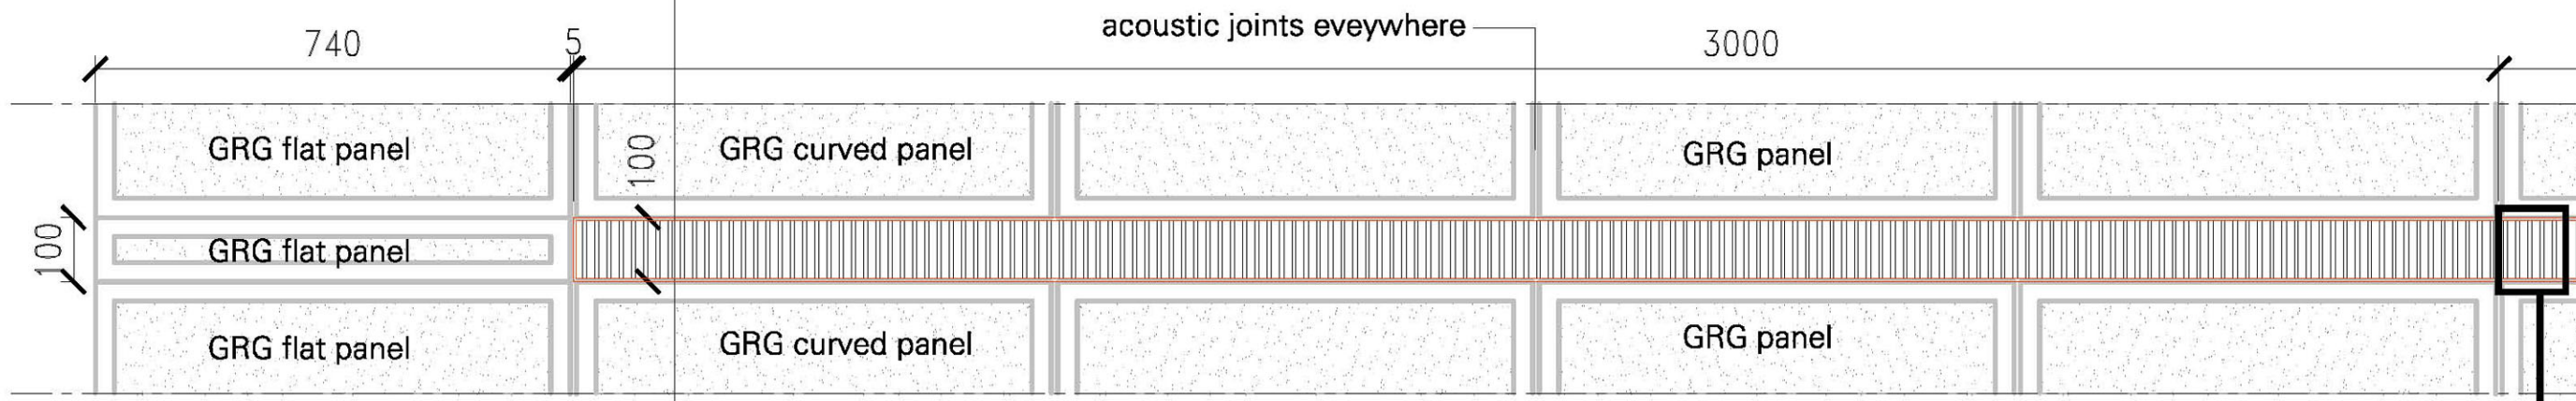

PLAN

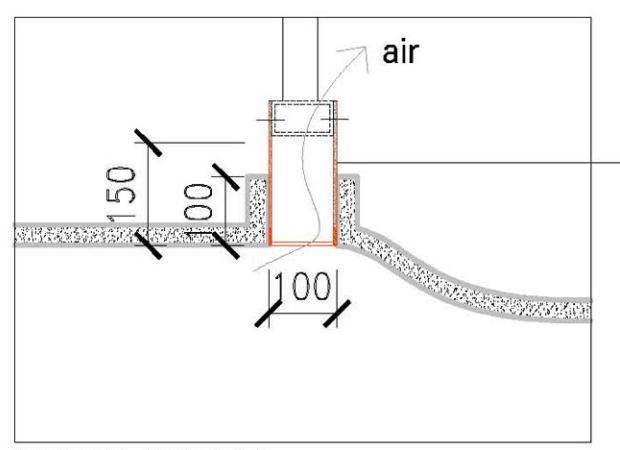

LATERAL SECTION

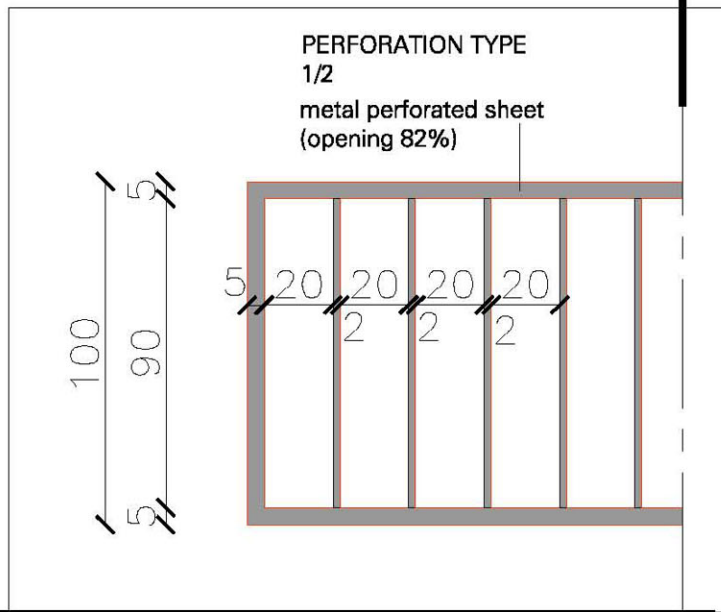

业主 / CLIENT
 济南市西区建设投资有限公司 / Construction & Investment Co., Ltd. for Jinan West District

项目名称 / PROJECT
 省会文化艺术中心（大剧院） / Provincial Cultural & Art Center (Grand Theater)

图纸名称 / TITLE

阶段 / PHASE 文件名称 / FILE NAME 比例 / SCALE 日期 / DATE
 Interior Design JIN_RA_CH_DT_224_ceiling HVAC A3_ 2012/03/13

外方设计单位 / ARCHITECTS
 Paul Andreu architecte paris
 2 rue de la Roquette 75011 Paris, France
 E-mail: paul.andreu@paul-andreu.com
 Tel: +33 158 10 05 15

Richez Associés
 2 rue de la Roquette 75011 Paris, France
 E-mail: mail@richezassociés.com
 Tel: +33 143 38 22 55

dUCKS scénO
 1 rue du Dr F. Pierre Papillon 69100 Villeurbanne, France
 E-mail: ducks@ducks.fr
 Tel: +33 437 45 30 45

KahleAcoustics
 188 av Molière B-1050 Bruxelles, Belgium
 E-mail: kahle@kahle.be
 Tel: +32 2 345 10 10

中方设计单位 / CHINESE ARCHITECTS
 BIAO Beijing Institute of Architectural Design
 No 52 Nanlishi road, Beijing, China
 Tel: (010) 8804 2871

/ CONCERT HALL
 / HVAC IN CEILING 03

