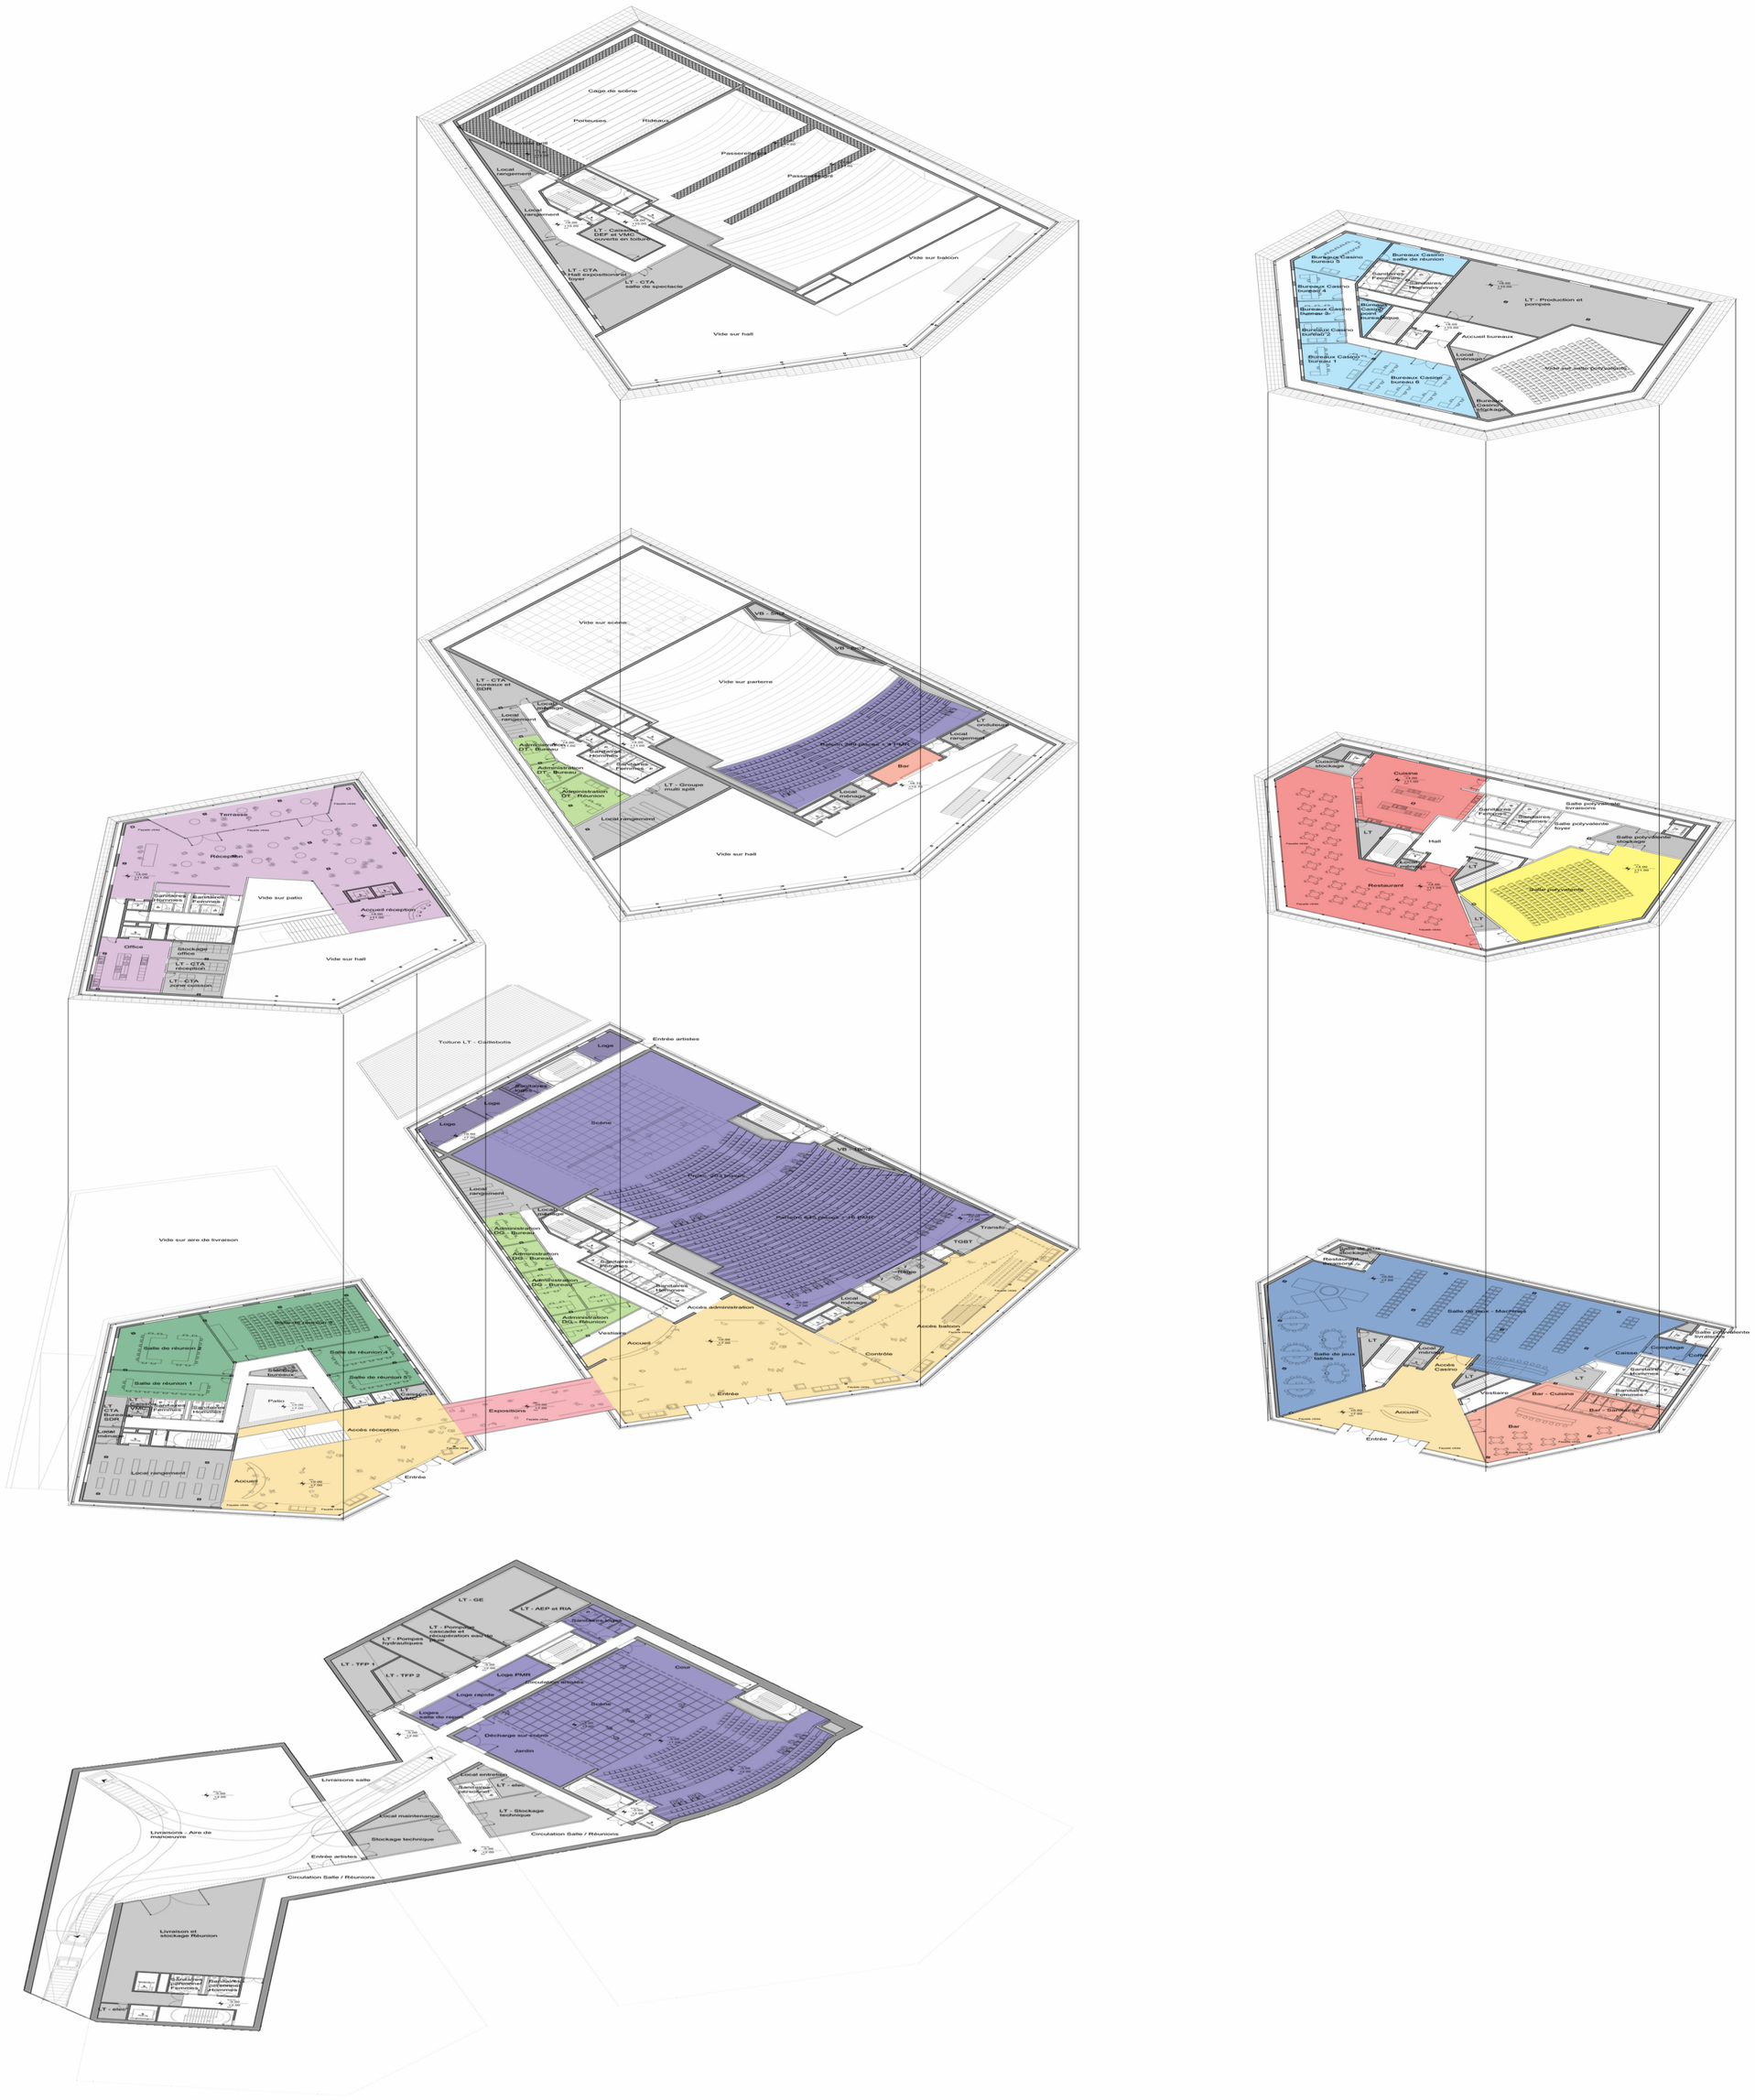
Cage de scène
Porteuses
Rideaux
Passerelle
Local rangement
LT - Cuvelage DEF et VMC ouverts en toiture
LT - CTA Hall exposition et foyer
LT - CTA salle de spectacle
Vide sur balcon
Vide sur hall
Vide sur scène
VB - Sol
Vide sur parterre
LT - CTA bureaux et SDR
Administration DT - Bureau
Sanitaires Femmes
Sanitaires Hommes
Administration DT - Réunion
LT - Groupe multi split
Balcon 300 places + 4 PMR
Bar
LT ordulerie
Terrasse
Réception
Vide sur patio
Accueil réception
Office
Stockage office
LT - CTA réception
LT - CTA salle réunion
Toiture LT - Coillebotis
Entrée artistes
Loge
Scène
Parterre 651 places - 15 PMR
Vide sur aire de livraison
Administration DG - Bureau
Administration DG - Réunion
Vestiaire
Accès administration
Accès balcon
Accueil
Contrôle
Entrée
Salle de réunion 2
Salle de réunion 1
Salle de réunion 4
Salle de réunion 3
Salle de réunion 5
Patio
Accès réception
Expositions
Local rangement
LT - GE
LT - AEP et RIA
LT - Pompes cascade et récupération eau de pluie
LT - Pompes hydrauliques
LT - TFP 1
LT - TFP 2
Loge PMR
Circulation artistes
Loge rapide
Loges salle de repos
Décharge sur entrée
Jardin
Cour
Livraisons salle
Local maintenance
Stockage technique
Circulation Salle / Réunions
Livraisons - Aire de manœuvre
Entrée artistes
Livraison et stockage Réunion
Bureaux Casino salle de réunion
Bureaux Casino bureau 5
Bureaux Casino bureau 4
Bureaux Casino bureau 3
Bureaux Casino bureau 2
Bureaux Casino bureau 1
Bureaux Casino bureau 6
Bureaux Casino stockage
LT - Production et pompes
Accueil bureaux
Vide sur salle polyvalente
Cuisine
Salle polyvalente livraisons
Salle polyvalente foyer
Salle polyvalente stockage
Hall
Restaurant
Salle polyvalente
Salle de jeux - Machines
Salle de jeux tables
Accès Casino
Vestiaire
Bar - Cuisine
Bar - Sanitaires
Bar
Caisse
Comptage
Coffre
Accueil
Entrée

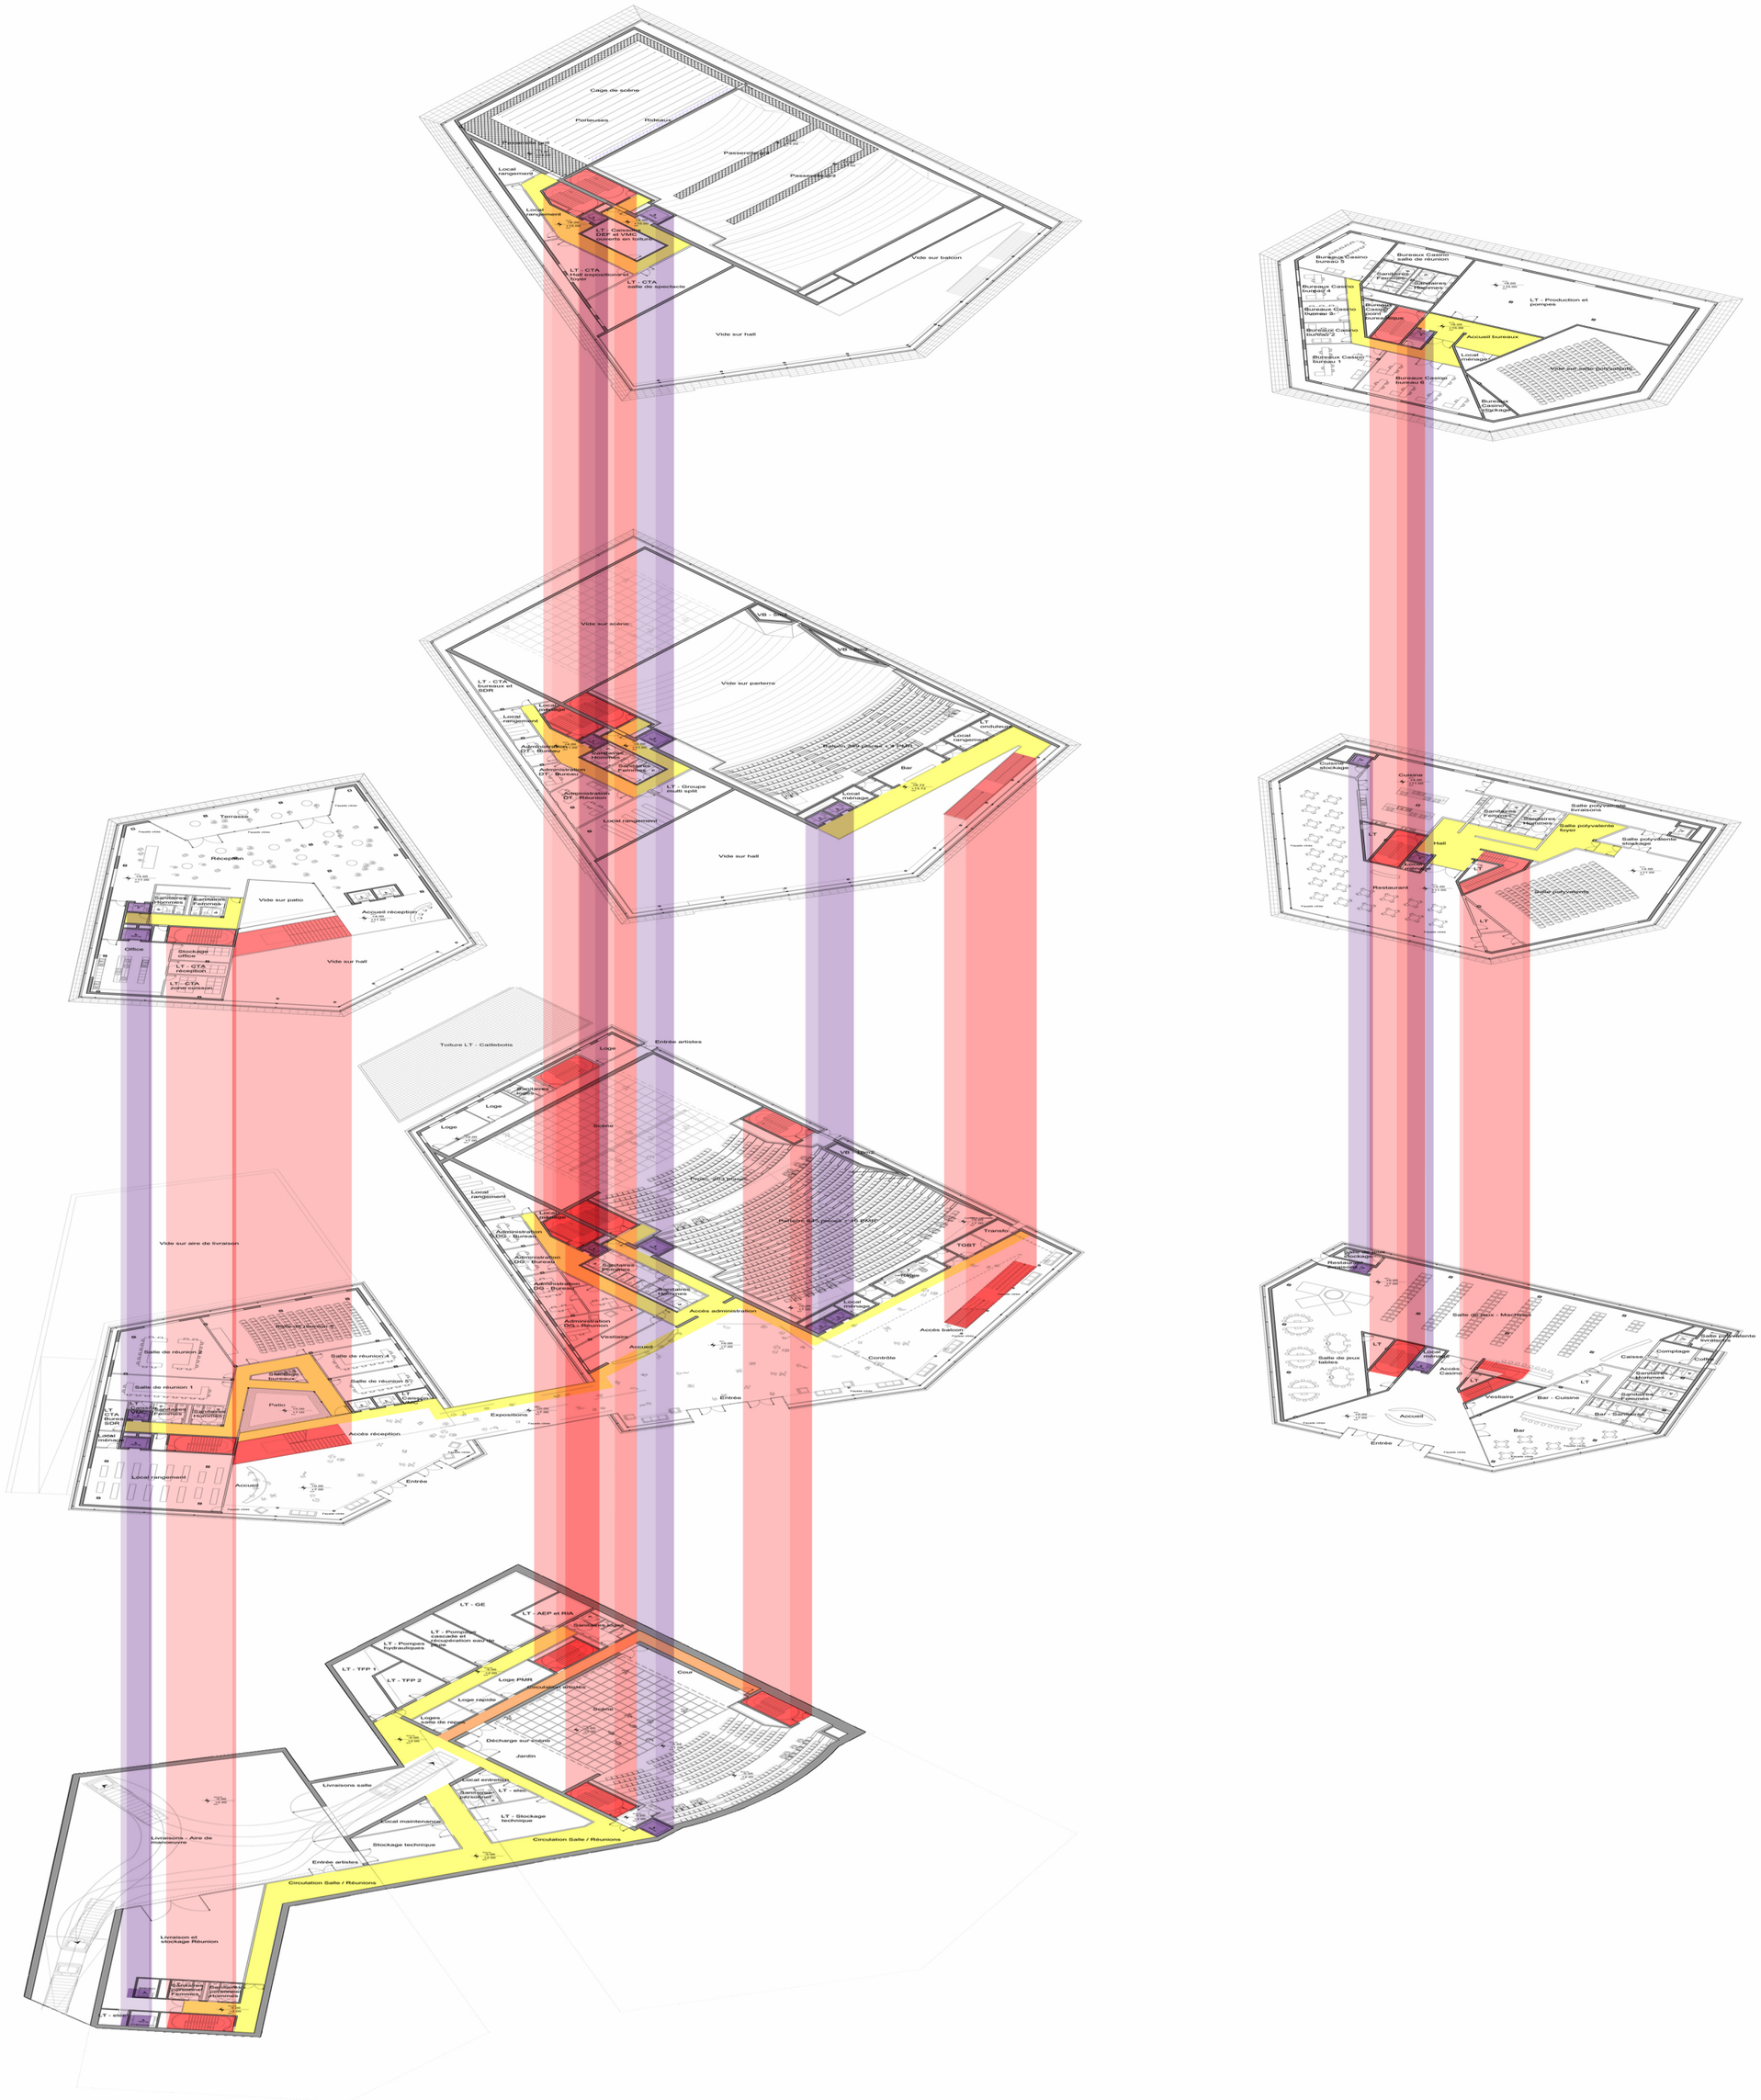
Cage de scène
Porteuses
Rideaux
Passerelles
Local rangemas
Local rangement
LT - Cavin DEF et VMC ouverts en toiture
LT - CTA hall exposition et foyer
LT - CTA salle de spectacle
Vide sur balcon
Vide sur hall
Vide sur scène
VB - Bar
VB - Bar
Vide sur parterre
LT - CTA bureaux et SDR
Local rangement
Administration DT - Bureau
Sanitaires Femmes
Sanitaires Hommes
Administration DT - Bureau
Administration DT - Réunion
LT - Groupe multi split
Local rangement
Vide sur hall
Bar
Local rangement
Local ménage
Terrasse
Réception
Vide sur patio
Accueil réception
Sanitaires Hommes
Sanitaires Femmes
Office
Stockage office
LT - CTA réception
LT - CTA salle réunion
Vide sur hall
Toiture LT - Caillebotis
Entrée artistes
Loge
Sanitaires Femmes
Loge
Loge
Scène
Vide sur scène
Parterre 293 places
Parterre 293 places + 18 PMR
Local rangement
Local ménage
Administration DG - Bureau
Administration DG - Bureau
Administration DG - Bureau
Sanitaires Femmes
Sanitaires Hommes
Administration DG - Réunion
Vestiaire
Accès
Accès administration
Transfo
TGBT
Hall
Local ménage
Accès balcon
Contrôle
Entrée
Vide sur aire de livraison
Salle de réunion 3
Salle de réunion 2
Salle de réunion 4
Salle de réunion 1
Salle de réunion 5
Espace Bureaux
Patio
LT - CTA salle de réunion
Sanitaires Femmes
Sanitaires Hommes
Local ménage
Expositions
Accès réception
Local rangement
Accueil
Entrée
LT - GE
LT - AEP et RIA
Sanitaires Loge
LT - Pompes hydrauliques
LT - Pompes Eaux usées et récupération eau de pluie
LT - TFP 1
LT - TFP 2
Loge PMR
Circulation artistes
Cour
Loge rapide
Scène
Loges Salle de repos
Décharge sur entrée
Jardin
Livraisons salle
Local entretien
Sanitaires Femmes
LT - elec
Local maintenance
LT - Stockage technique
Stockage technique
Circulation Salle / Réunions
Entrée artistes
Circulation Salle / Réunions
Livraisons - Aire de manœuvre
Livraison et stockage Réunion
Sanitaires Femmes
Sanitaires Hommes
LT - elec
Bureaux Casino bureau 5
Bureaux Casino salle de réunion
Sanitaires Femmes
Sanitaires Hommes
Bureaux Casino bureau 4
Bureaux Casino bureau 3
Bureaux Casino bureau 2
Bureaux Casino bureau 1
Bureaux Casino bureau 6
Bureaux Casino bureau 7
Bureaux Casino stockage
LT - Production et pompes
Accueil bureaux
Local ménage
Vide sur salle polyvalente
Cuisine
Sanitaires Femmes
Sanitaires Hommes
Salle polyvalente livraisons
Salle polyvalente foyer
Salle polyvalente stockage
Hall
LT
Restaurant
Salle polyvalente
Restaurant stockage
Salle de jeux - Machines
Salle de jeux tables
Accès Casino
Vestiaire
Caisse
Comptage
Sanitaires Hommes
Sanitaires Femmes
Bar - Cuisine
Bar - Sanitaires
Accueil
Entrée
Bar